

REGOLAMENTO
P. 26/1986 - 807



MINISTERO DELLE FINANZE

DIREZIONE GENERALE DEL CATASTO E DEI SERVIZI TECNICI EDILIZI

NUOVO CATASTO EDILIZIO URBANO

(R. DECRETI-LEGGI 12 APRILE 1976, N. 652)

Mod. B (Nuovo Catasto Edilizio Urbano)


Lisc
150

Planimetria dell'immobile situato nel Comune di **MARATEA**

Via **SS. 6. CANTIERA**

Dati **S.p.A. S. MAR** Via **PUTRA DEL SOLE** 1/8 **MARATEA**

Allegata alla dichiarazione presentata all'Ufficio Tecnico Esenziale di **POTENZA**

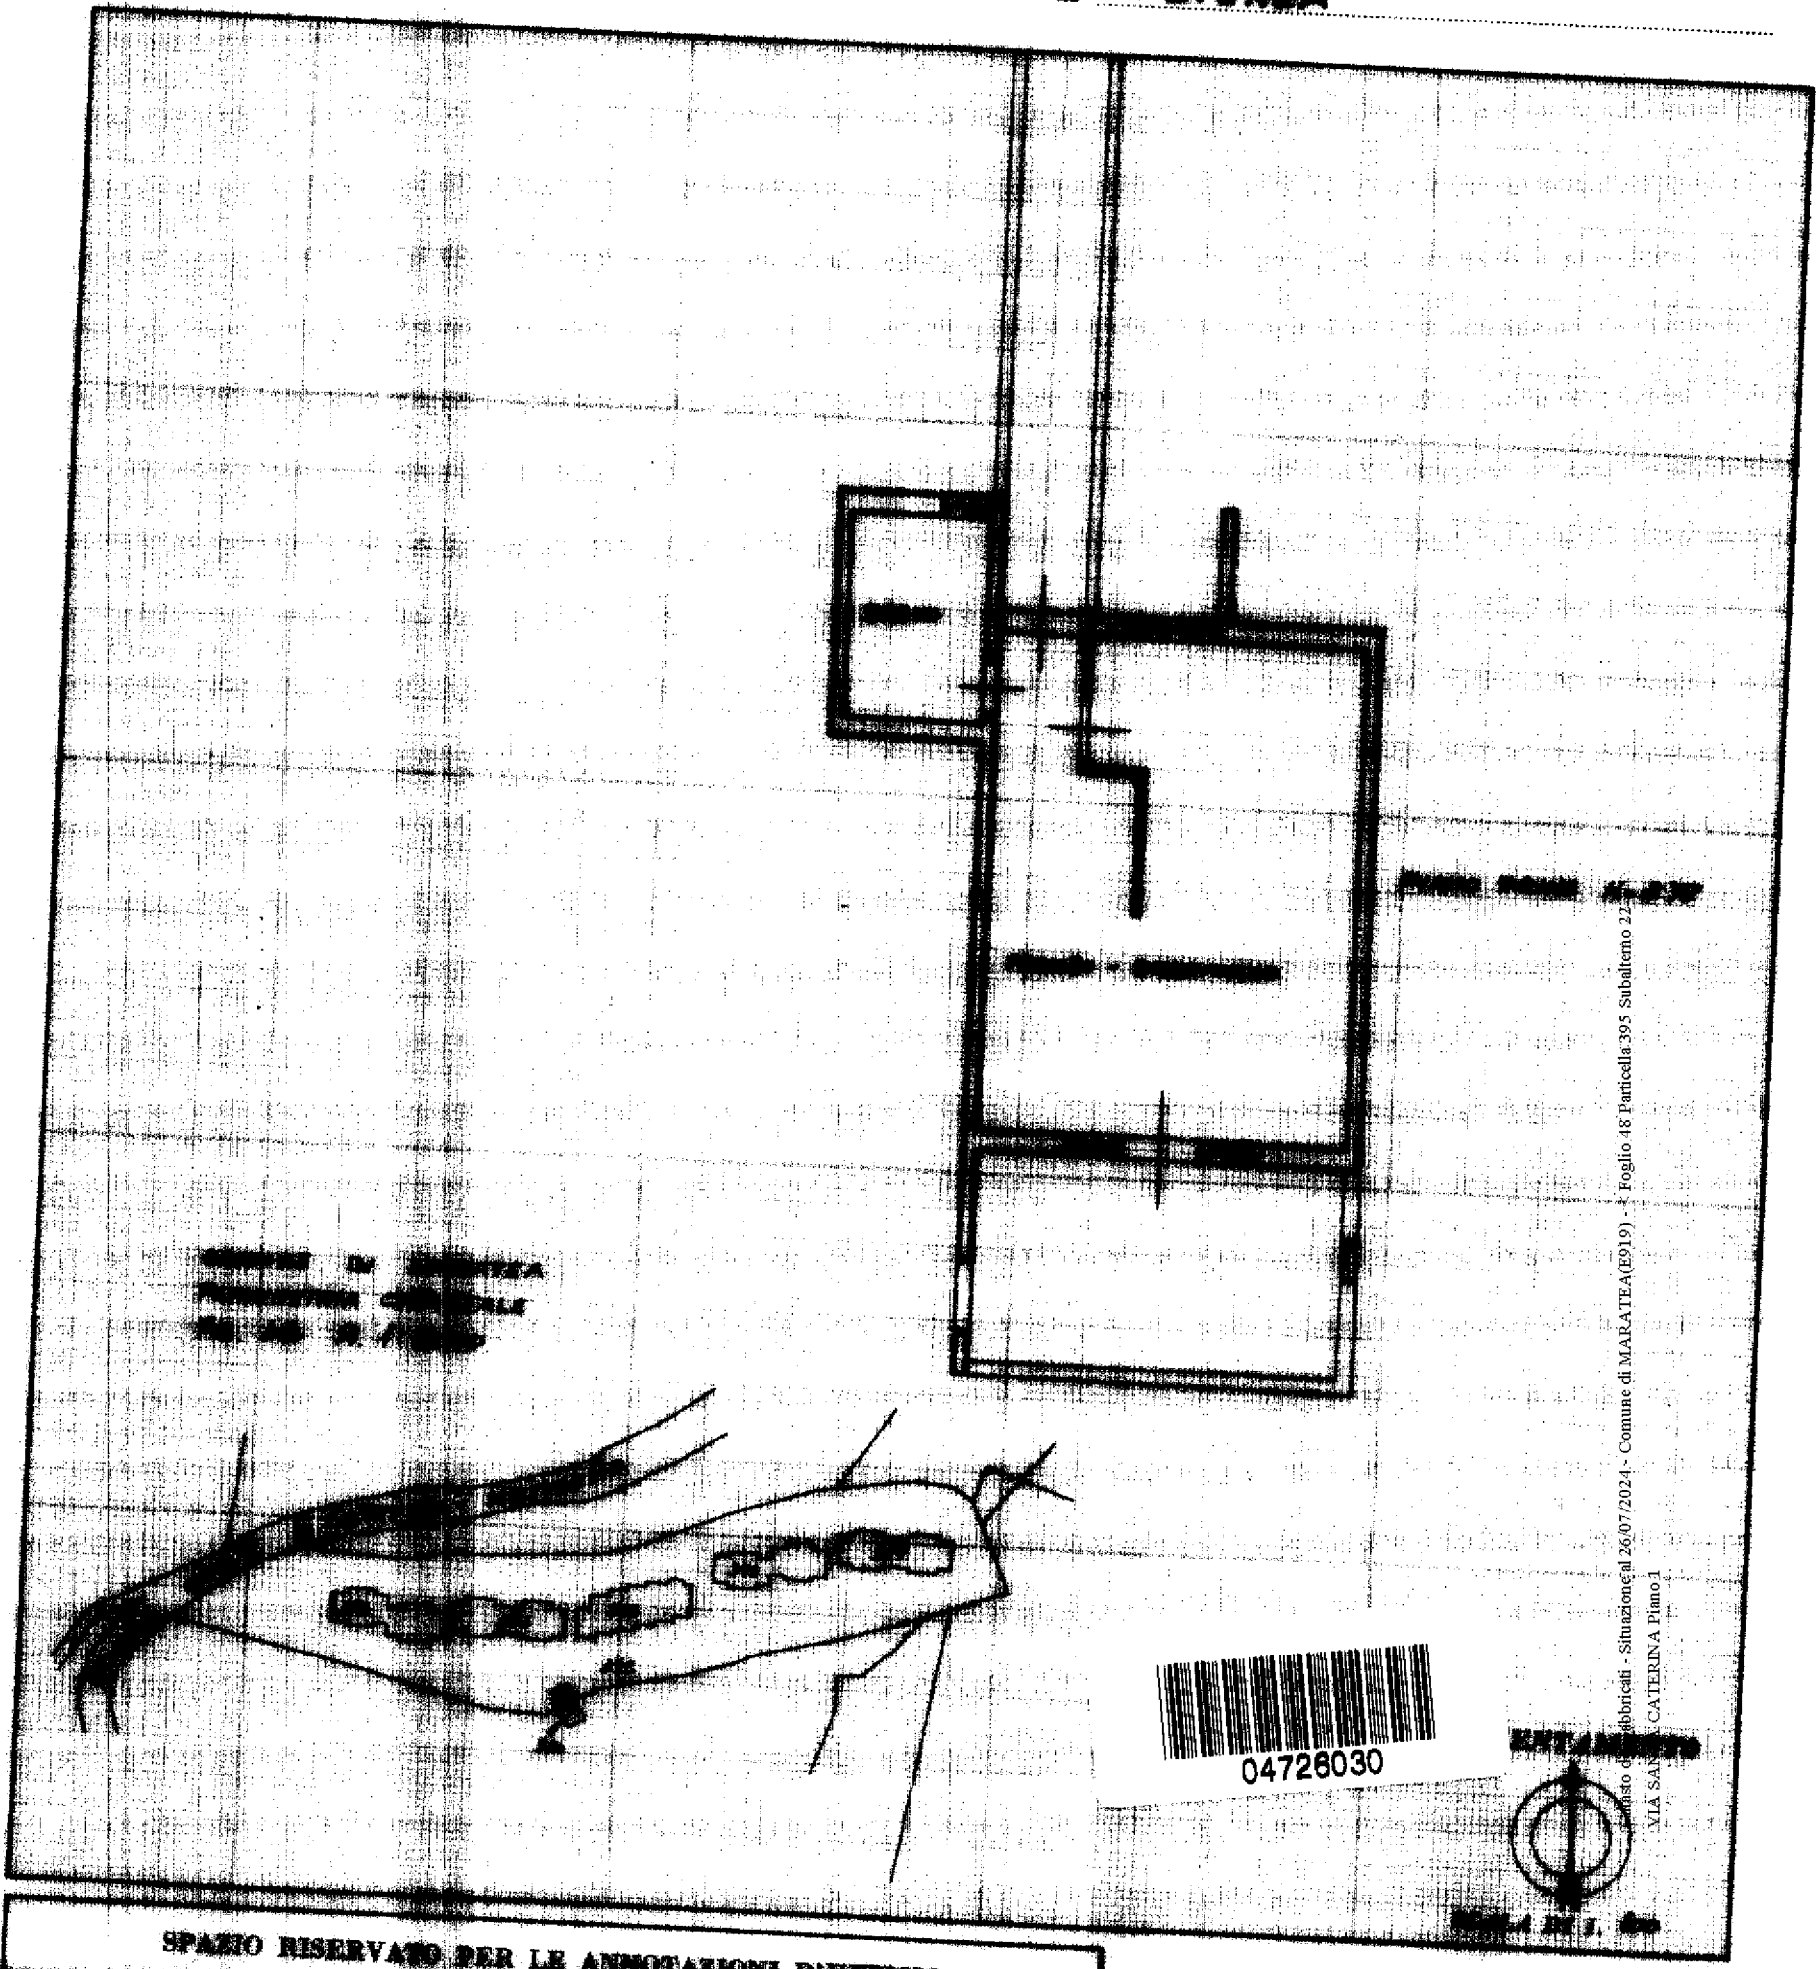

Foglio 48 Particella 395 Subalterno 22
MIA SAN CATERINA PIANO 1

SPAZIO RISERVATO PER LE ANNOTAZIONI D'UFFICIO

DATA

PROT. N° **138**

Fg. 48 MAPPA 395 SUB. 22

Completata dal **Gen. Uffic. Mario**
(Firma, nome e cognome del tecnico)

Inscritto all'Albo dei **Geometri** Al. N° **4008**
della Provincia di **MARATEA**

DATA **7-7-1986**

Firma: **Mario**

