



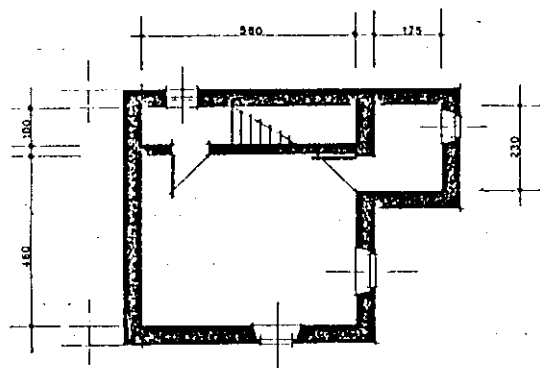

PRIMO PIANO MAPPA 75

91 75

Scala 1:200

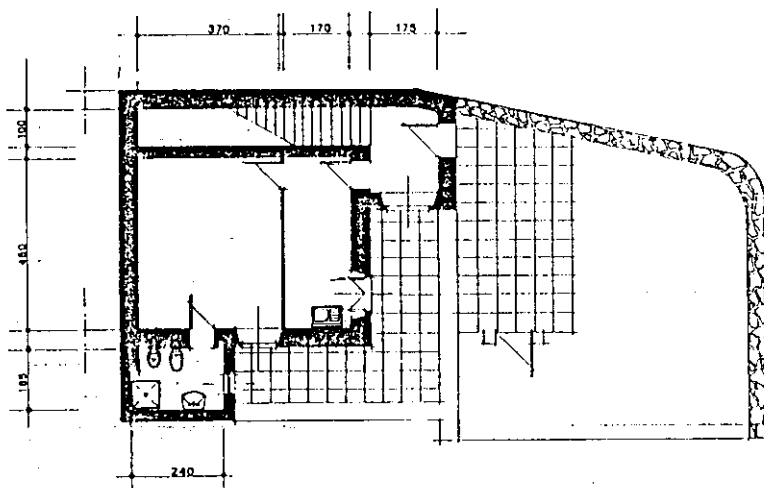

PIANO TERRA MAPPA 75

IL TECNICO ERARIALE

(Dott. Ing. Paolo Mazzoncini)
Ing. Mazzoncini

19017

- 1 -

91/75/-