

Agenzia delle Entrate
CATASTO FABBRICATI
Ufficio Provinciale di
Livorno

Dichiarazione protocollo n. LI0072120 del 25/09/2019

Planimetria di u.i.u. in Comune di Livorno

Via Del Forno

civ. 7

Identificativi Catastali:

Sezione:

Foglio: 91

Particella: 117

Subalterno: 1

Compilata da:

Capacciola Franco

Iscritto all'albo:
Architetti


Prov. Livorno

N. 207

Scheda n. 1

Scala 1:200

PIANO TERRA

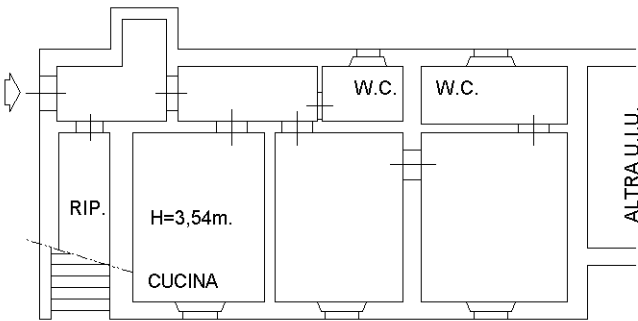

VIA DEL FORNO



Ultima planimetria in atti