


Agenzia delle Entrate
CATASTO FABBRICATI
Ufficio Provinciale di
Livorno

Dichiarazione protocollo n. LI0072896 del 27/09/2019	
Planimetria di u.i.u. in Comune di Livorno	
Traversa Di Via Erta Elginora	civ. SNC
Identificativi Catastali:	Compilata da:
Sezione:	Capacciola Franco
Foglio: 91	Iscritto all'albo:
Particella: 76	Architetti
Subalterno: 4	Prov. Livorno
	N. 207

Scheda n. 1 Scala 1:200

PIANO TERRA

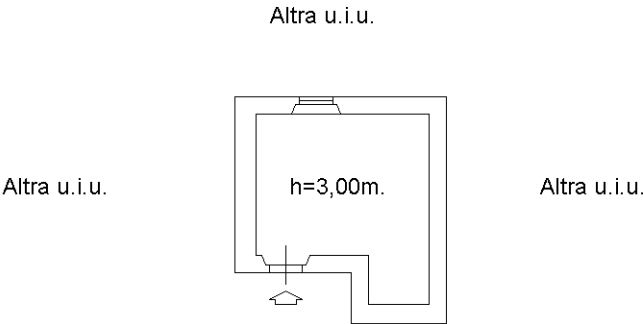

Traversa di Via Erta Elginora



Ultima planimetria in atti