

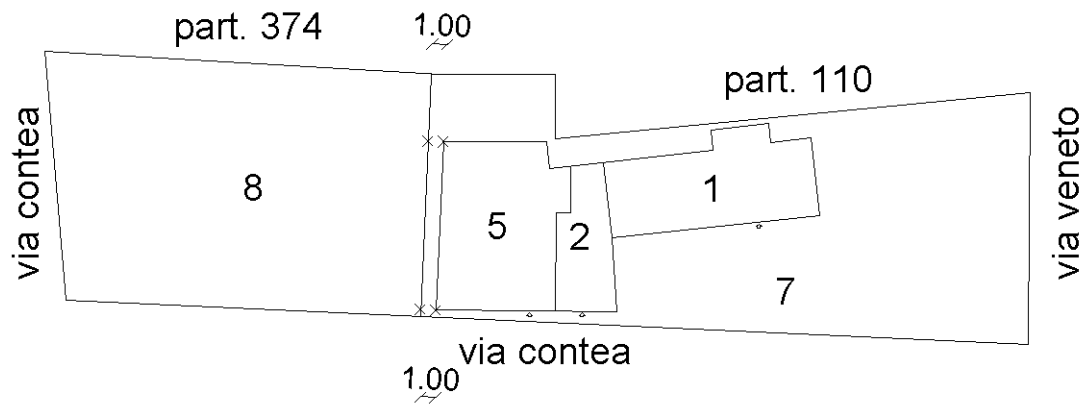


ELABORATO PLANIMETRICO		Agenzia delle Entrate CATASTO FABBRICATI Ufficio Provinciale di Rovigo	
Compilato da: Bassan Luca			
Iscritto all'albo: Geometri			
Prov. Rovigo		N. 1667	
Comune di Loreo		Protocollo n. RO0057923 del 29/10/2024	
Sezione:	Foglio: 26	Particella: 83	Tipo Mappale n. del
Dimostrazione grafica dei subalterni			Scala 1 : 500

PIANO TERRENO

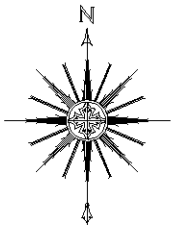

PIANO PRIMO

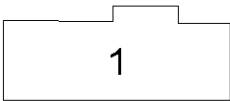

Planimetria non attuale