


ELABORATO PLANIMETRICO		Agenzia del Territorio	
Compilato da: Dall'agnola Gianluigi		CATASTO FABBRICATI	
Iscritto all'albo: Ingegneri		Ufficio Provinciale di	
Prov. Verona		Verona	
N. 1408			
Comune di Lazise		Protocollo n. VR0256841 del 14/06/2011	
Sezione:	Foglio: 31	Particella: 941	Tipo Mappale n. 246451 del 06/06/2011
Dimostrazione grafica dei subalterni			Scala 1 : 500

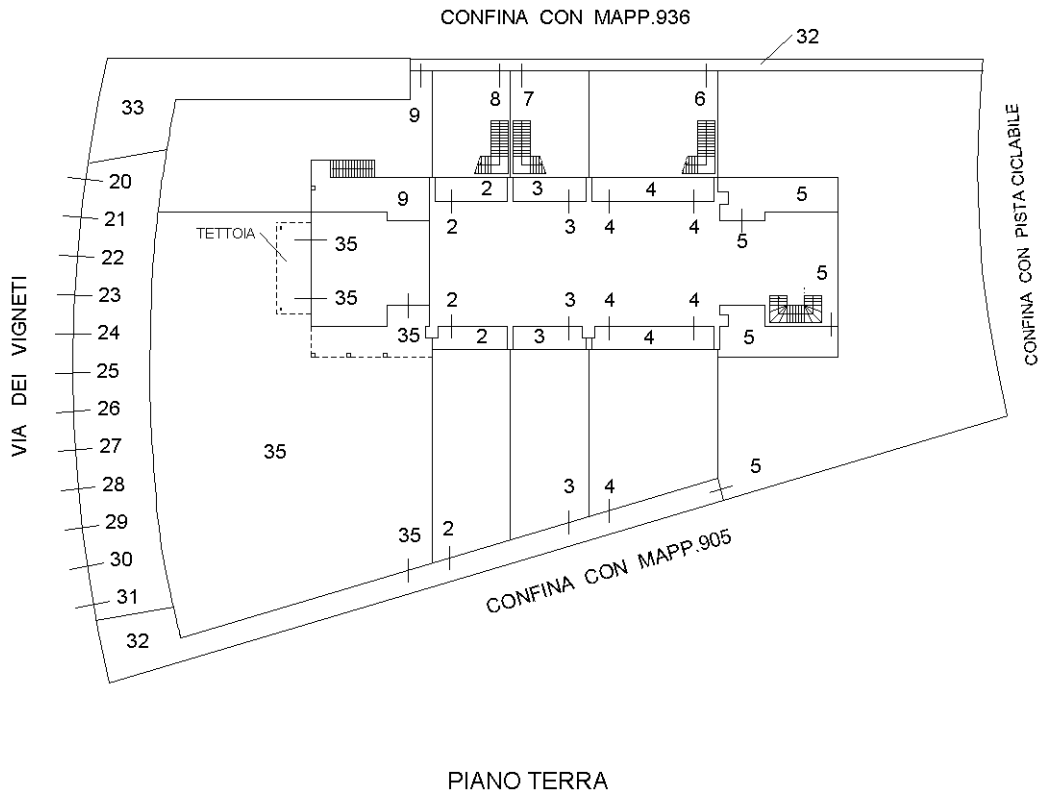

ELABORATO PLANIMETRICO

Compilato da:
Dall'agnola Gianluigi

Iscritto all'albo:
Ingegneri

N. 1408

Agenzia del Territorio
CATASTO FABBRICATI
Ufficio Provinciale di
Verona

Comune di Lazise

Sezione: Foglio: 31

Particella: 941


Protocollo n. VR0256841 del 14/06/2011

Tipo Mappale n. 246451 del 06/06/2011


Dimostrazione grafica dei subalterni

Scala 1 : 500

PIANO PRIMO

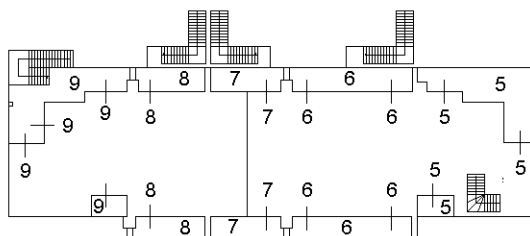

PIANO INTERRATO

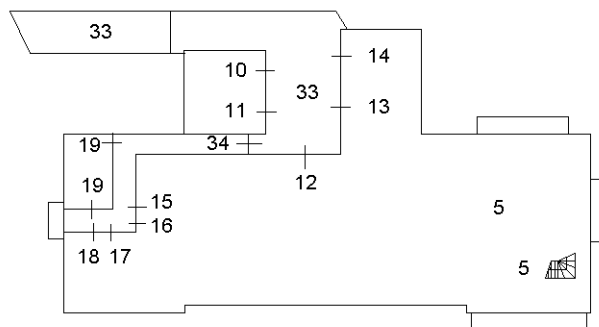

NORD



Ultima planimetria in atti

Data: 10/08/2017 - n. T162789 - Richiedente: Telematico

Totale schede: 2 - Formato di acquisizione: A4(210x297) - Formato stampa richiesto: A4(210x297) - Fattore di scala non utilizzabile

Catasto dei Fabbricati - Situazione al 10/08/2017 - Comune di LAZISE (E502) - < Foglio: 31 - Particella: 941 - Elaborato planimetrico >