


ELABORATO PLANIMETRICO	
Compilato da: Tedeschi Andrea	
Iscritto all'albo: Geometri	
Prov. Brescia	N. 3987

Agenzia del Territorio
CATASTO FABBRICATI
Ufficio Provinciale di
Verona

Comune di Lazise		Protocollo n. VR0166659 del 27/06/2005	
Sezione:	Foglio: 37	Particella: 199	Tipo Mappale n. del
Dimostrazione grafica dei subalterni			Scala 1 : 500

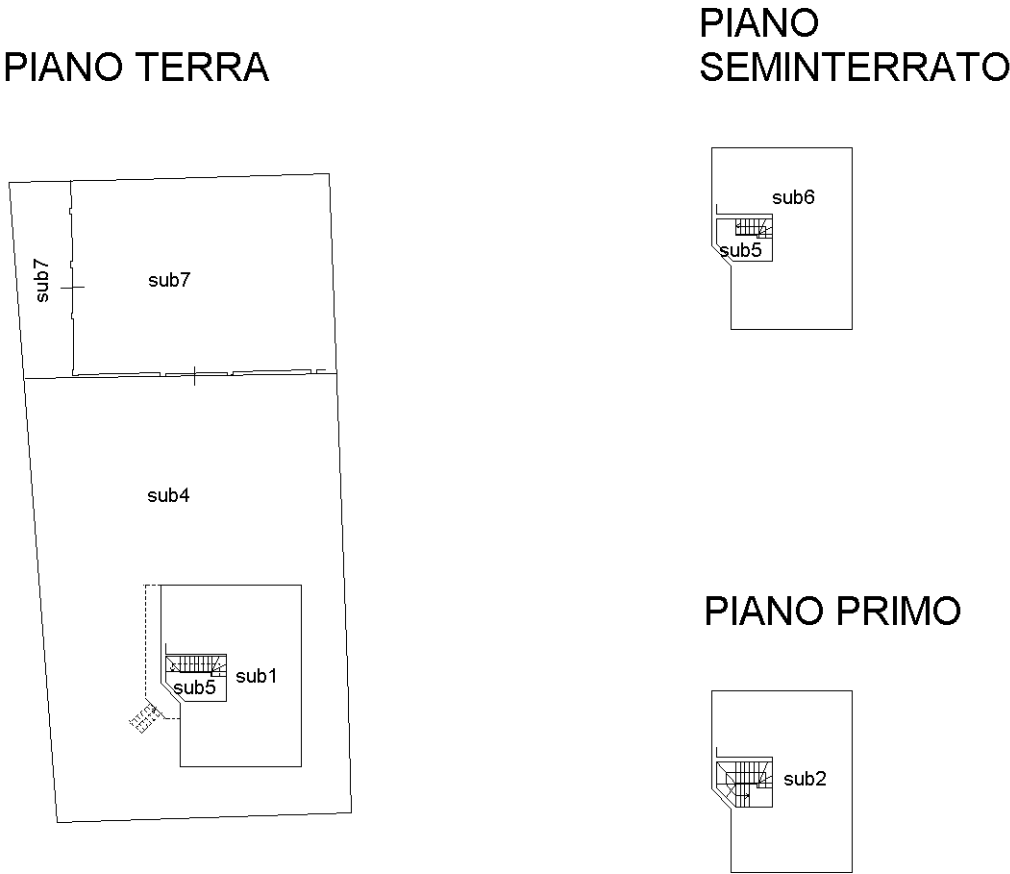

Planimetria non attuale