

Agenzia del Territorio
CATASTO FABBRICATI
Ufficio provinciale di
Firenze


Dichiarazione protocollo n. FI0181713 del 17/06/2010
Planimetria di u.i.u. in Comune di Firenze
Via Empoli

Scala 1: 200

civ. SNC

Identificativi Catastali:
Sezione:
Foglio: 70
Particella: 174
Subalterno: 513

Compilata da:
Bianchi Maurizio
Isoritto all'albo:
Ingegneri
Prov. Firenze N. 2052

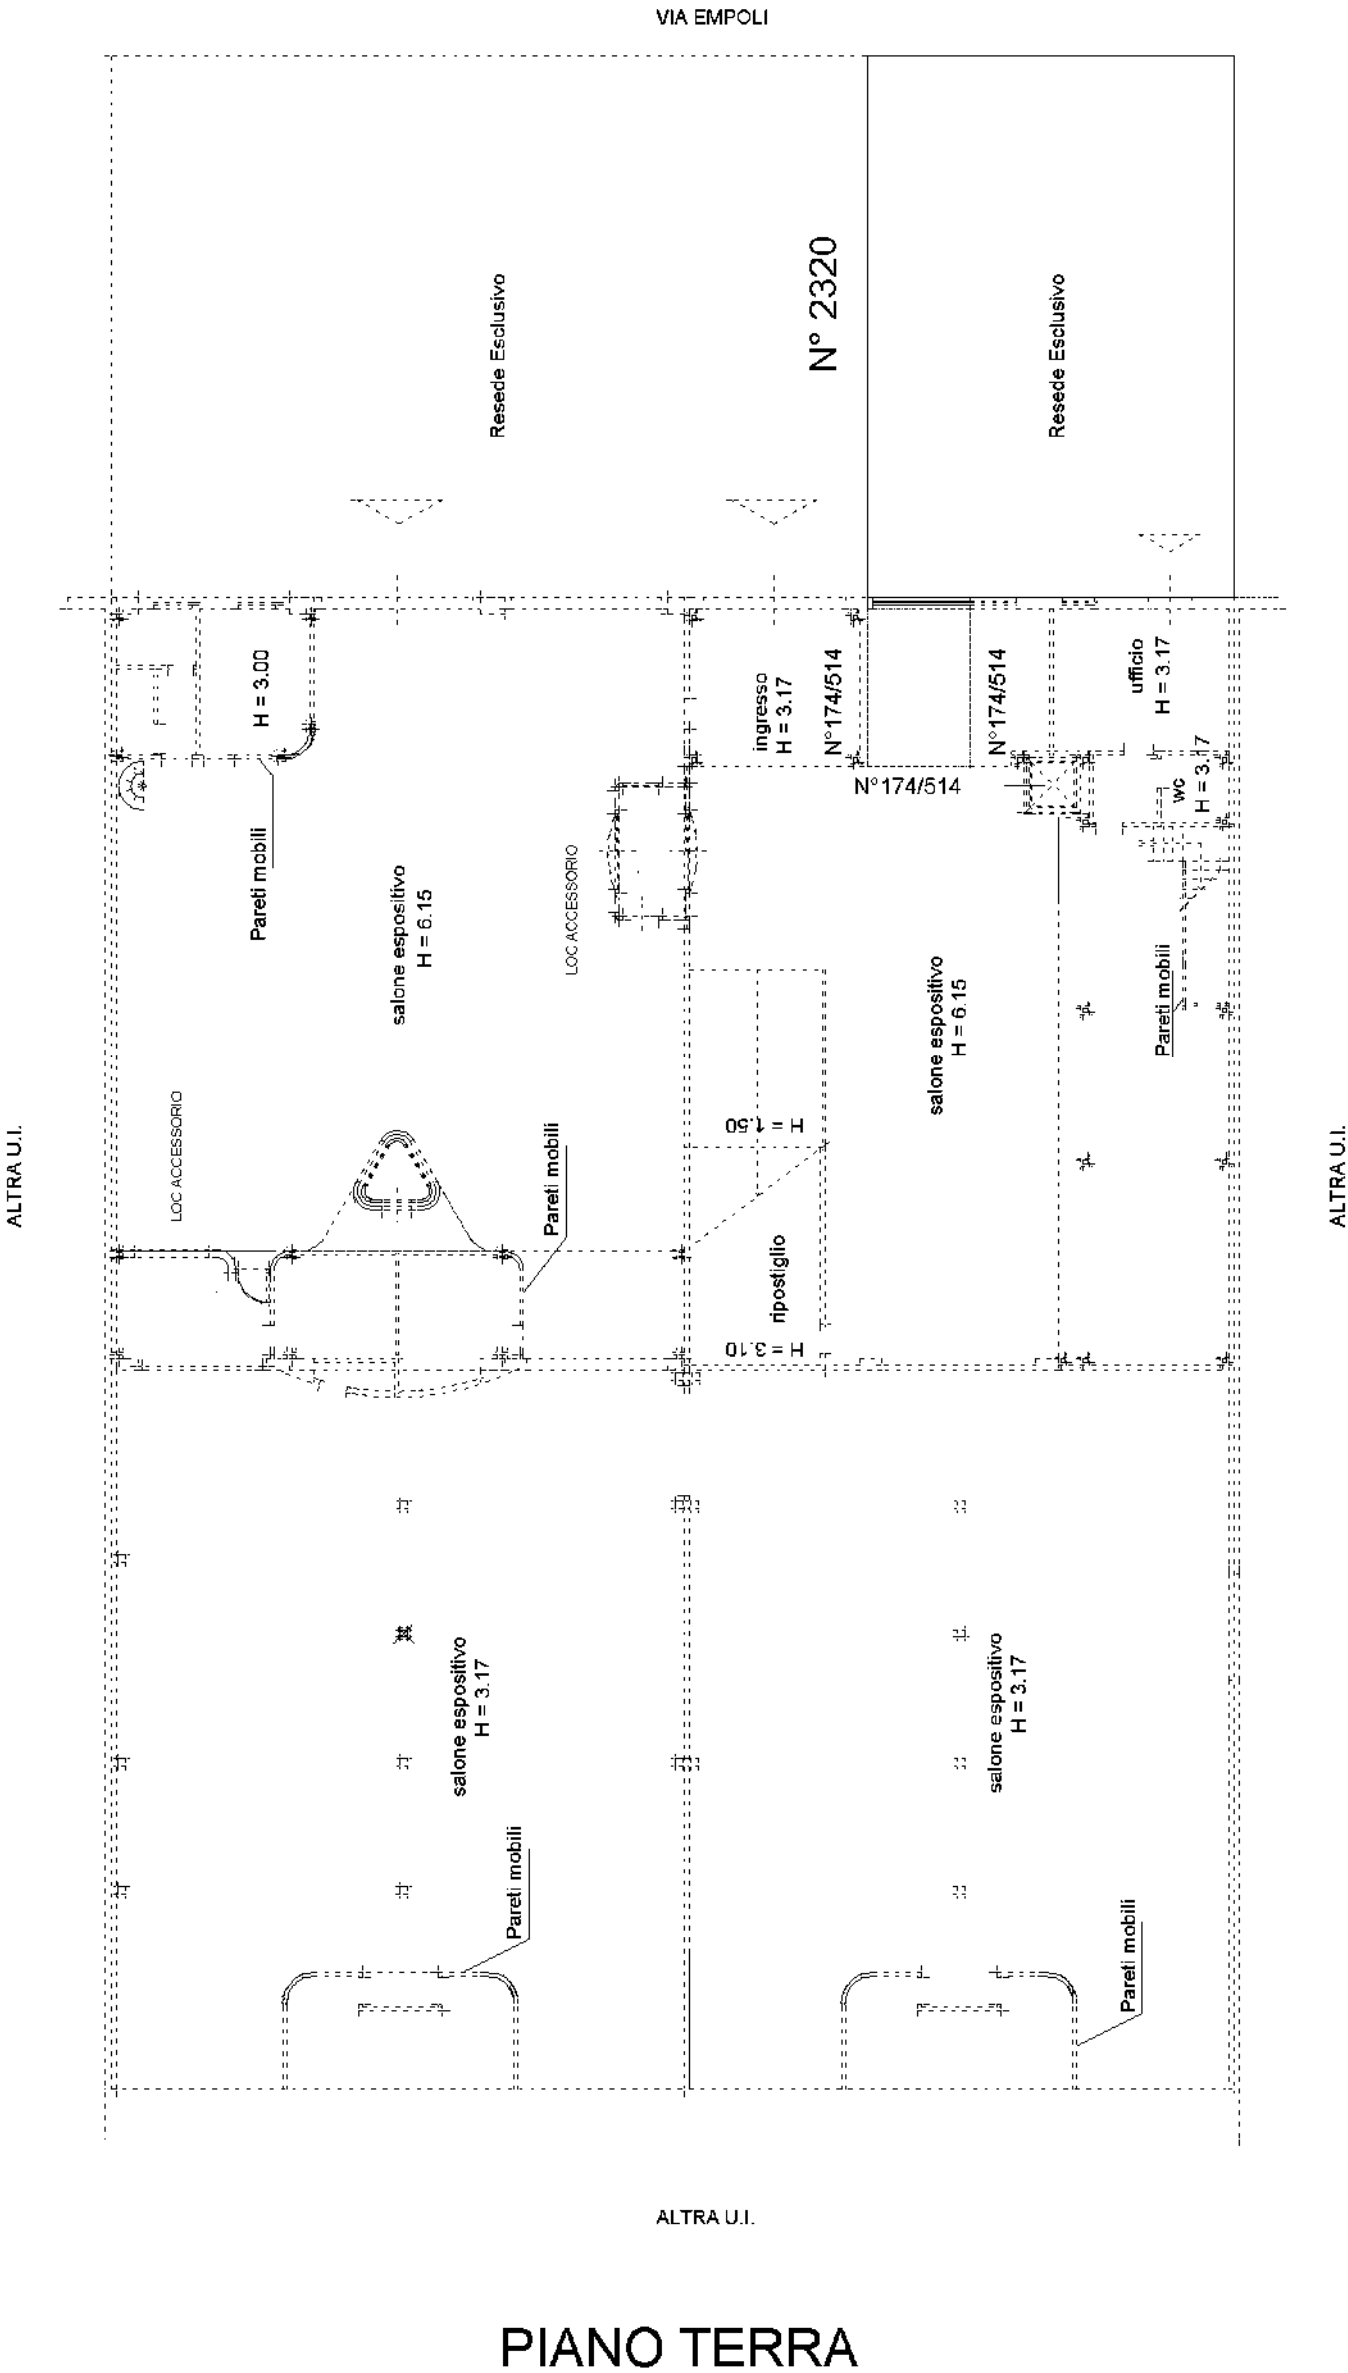

Agenzia del Territorio
CATASTO FABBRICATI
Ufficio provinciale di
Firenze


Dichiarazione protocollo n. FI0181713 del 17/06/2010
Planimetria di u.i.u. in Comune di Firenze
Via Empoli

Scala 1:200

civ. SNC

Identificativi Catastali:
Sezione:
Foglio: 70
Particella: 174
Subalterno: 513

Compilata da:
Bianchi Maurizio
Isoritto all'albo:
Ingegneri
Prov. Firenze
N. 2052

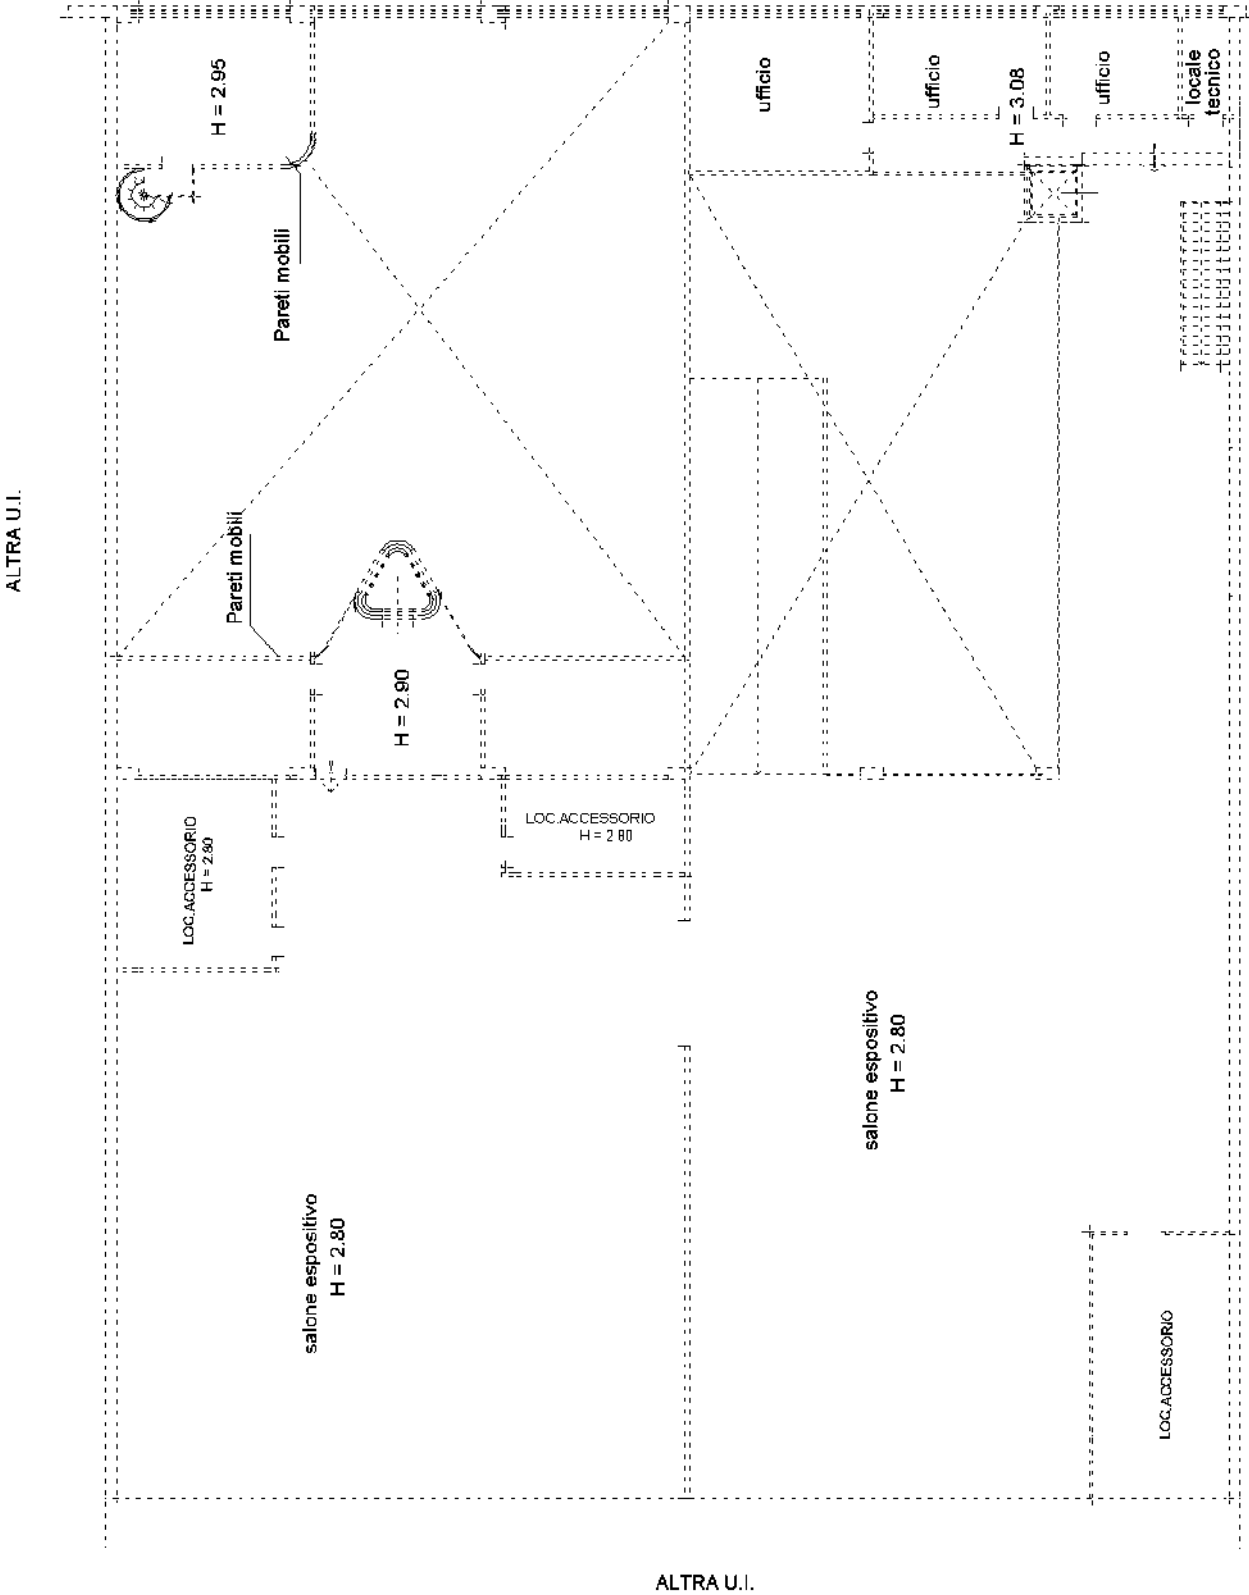

PIANO PRIMO
(N° 174/514)



ALTRA U.I.