

Agenzia del Territorio
CATASTO FABBRICATI
Ufficio provinciale di
Firenze

Dichiarazione protocollo n. FI0181714 del 17/06/2010
Planimetria di u.i.u. in Comune di Firenze
Via Empoli


Scala 1: 200

civ. 4/A-4/B-4,

Identificativi Catastali:
Sezione:
Foglio: 70
Particella: 174
Subalterno: 514

Compilata da:
Bianchi Maurizio
Isoritto all'albo:
Ingegneri
Prov. Firenze N. 2052

ALTRA U.I.

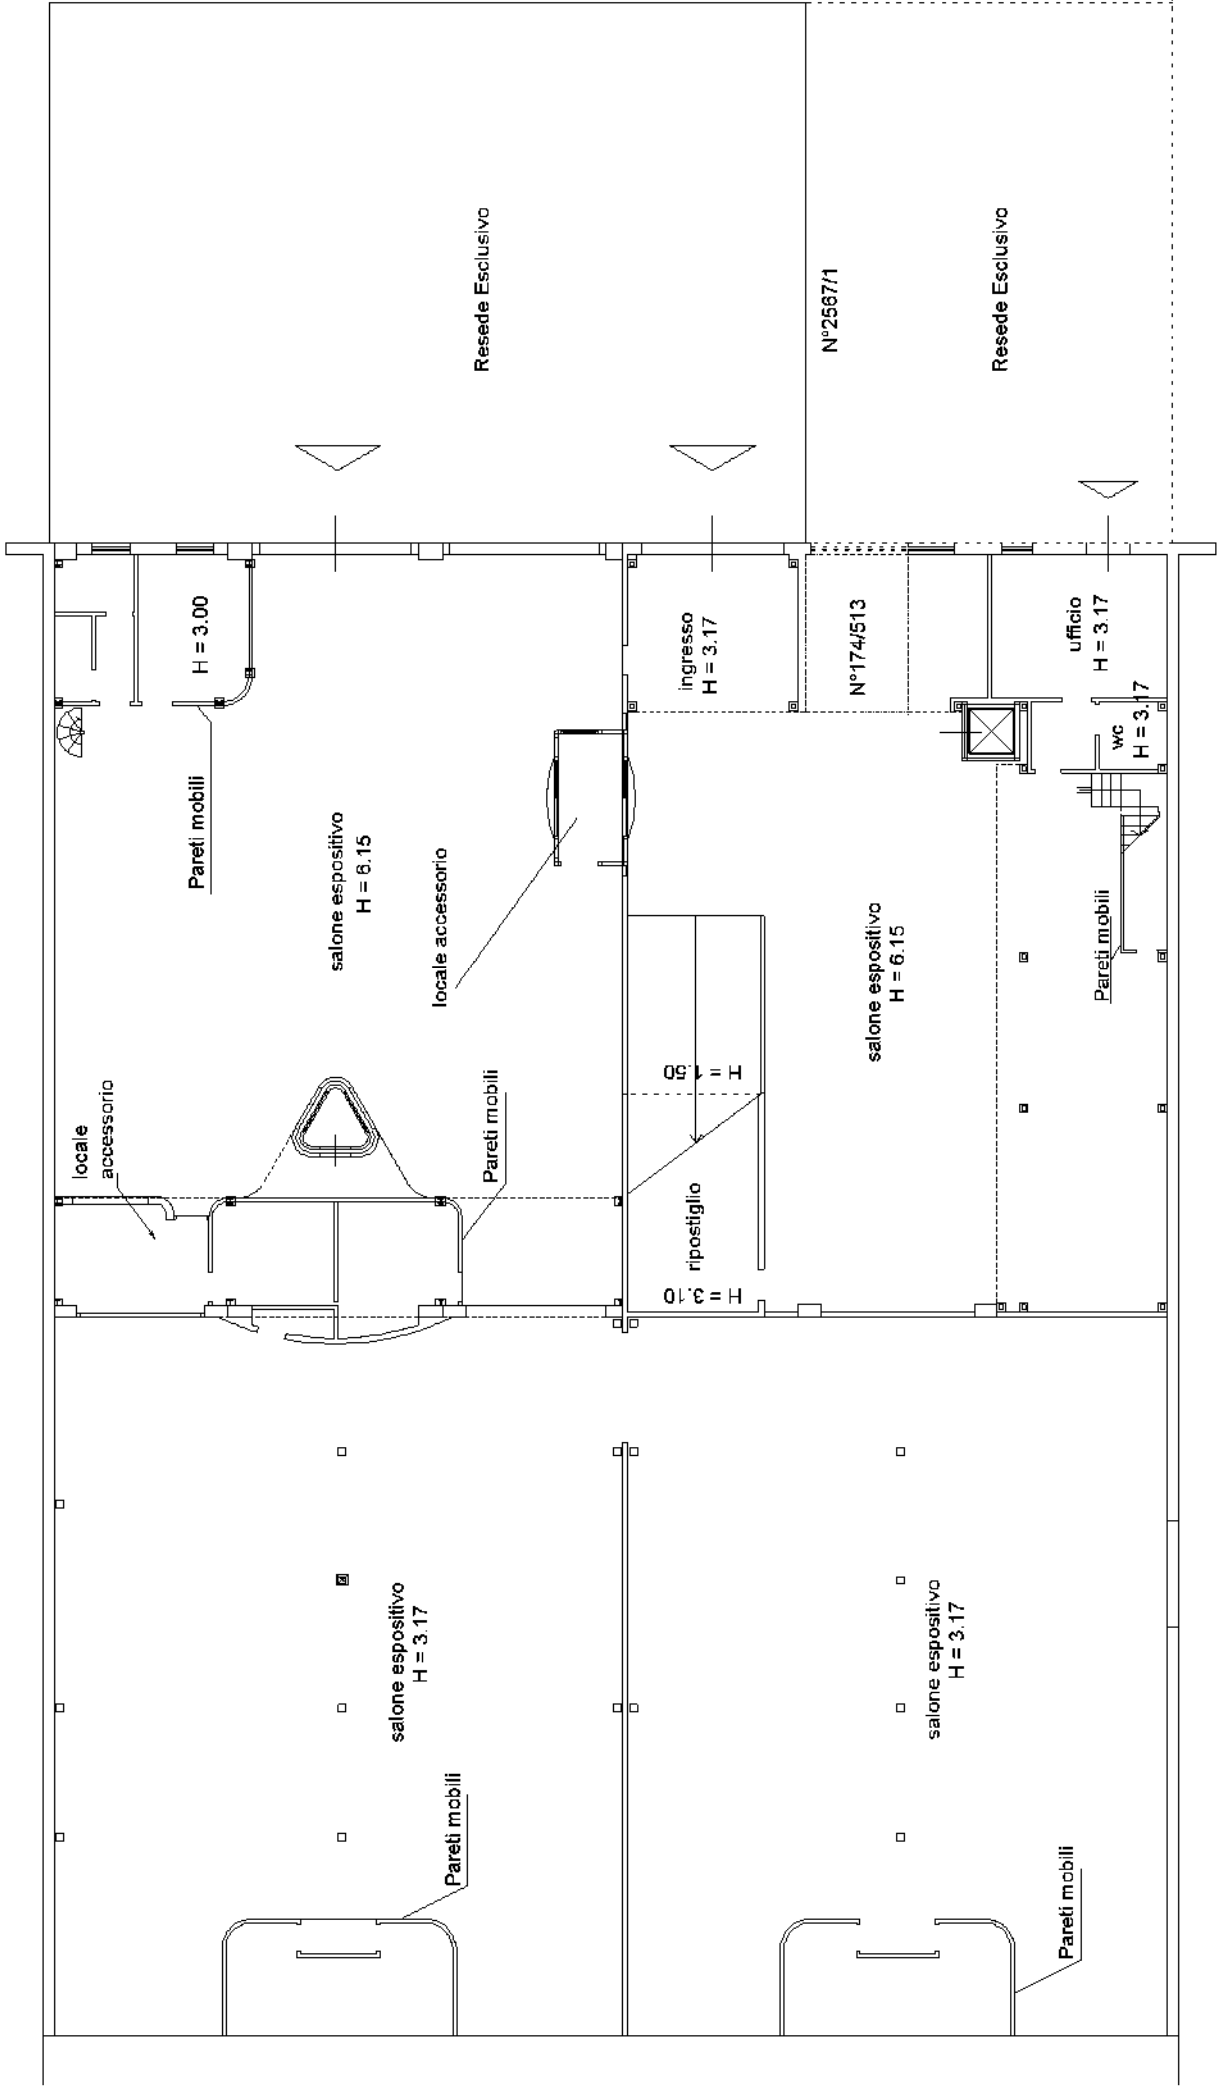


ALTRA U.I.

PIANO TERRA



ALTRA U.I.

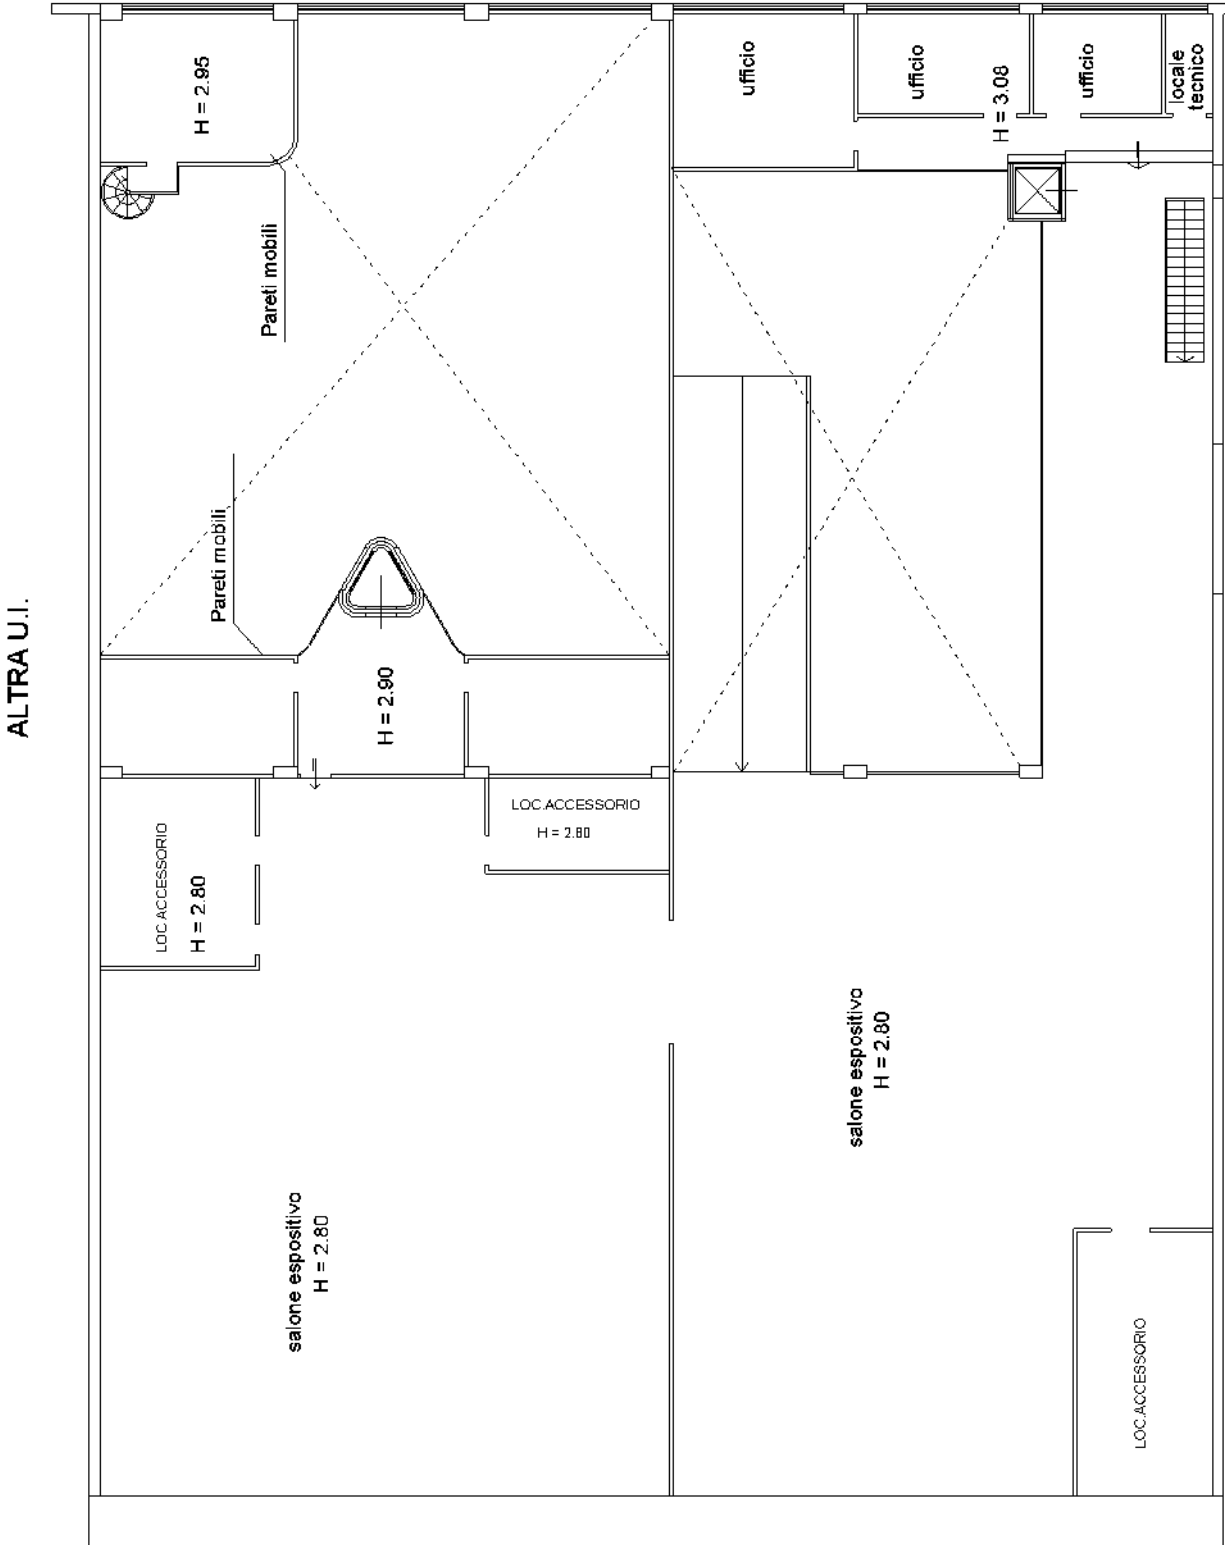

PIANO PRIMO