Data presentazione: 01/01/1963 - Data: 13/11/2012 - n. FR0308219 - Richiedente DEMANIO DELLO STATO

10931

MINISTERO DELLE FINANZE
DIREZIONE GENERALE DEL CATASTO E DEI SERVIZI TECNICI ERARIALI

NUOVO CATASTO EDILIZIO URBANO

(R. DECRETO-LEGGE 13 APRILE 1939-XVII, N. 652)

251

Planimetria dell'immobile situato nel Comune di FERENTINO **Via** CONSOLARE **n.** 31-33

Ditta QUATTROCIOCCHI ANGELO nato a Ferentino il 2-3-1896 e LINCELLI EUGENIA nata a Ferentino il 10-2-1896 coniugi

Allegata alla dichiarazione presentata all'Ufficio(*) TECNICO ERARIALE **di** FROSINONE

(*) Tecnico Erariale o del Comune

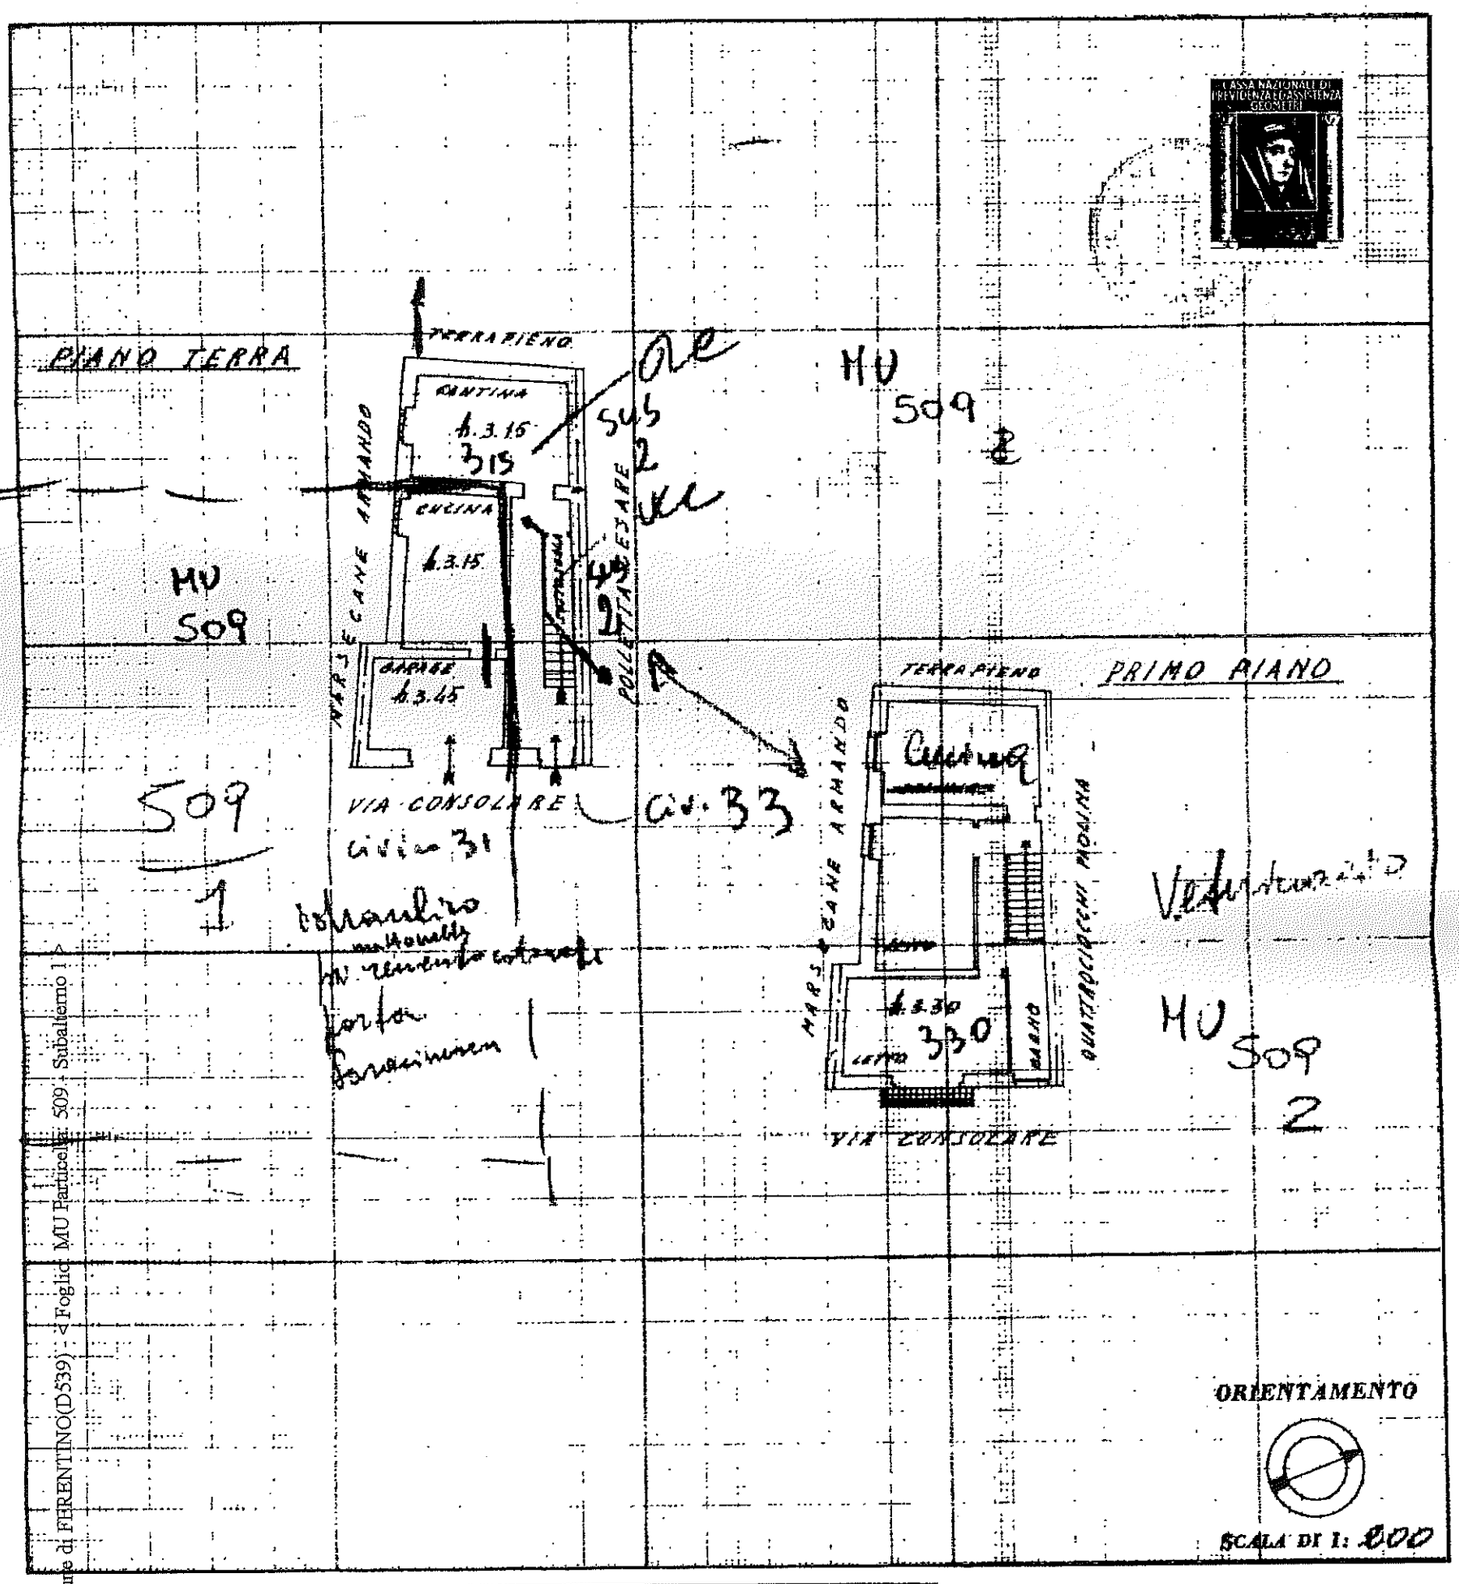

SPAZIO RISERVATO PER LE ANNOTAZIONI D'UFFICIO	
DATA	
PROT. N°	

Compilata da: Geom. Di Mario Nestore
(Titolo, nome e cognome del tecnico)

Iscritto all'Albo de i Geometri

della Provincia di Frosinone

DATA 31 gennaio 1962

Firma:

Catasto dei Fabbricati - Situazione al 13/11/2012 - Comune di FERENTINO(D539) - < Foglio: MU Particella: 509 - Subalterno 1 >
Immobile Soppresso

Data presentazione: 01/01/1963 - Data: 13/11/2012 - n. FR0308219 - Richiedente DEMANIO DELLO STATO
Tot.schede: 1 - Formato di acq.: A3(297x419) - Fatt. di scala: 1:1
Immobile Soppresso