Agenzia del Territorio
CATASTO FABBRICATI
Ufficio Provinciale di
Campobasso

Dichiarazione protocollo n. CB0080496 del 30/05/2013

Planimetria di u.i.u. in Comune di Campobasso

Via Conte Verde civ. 13

Identificativi Catastali:
Sezione:
Foglio: 122
Particella: 94
Subalterno: 1

Compilata da:
Di Lallo Elio

Iscritto all'albo:
Geometra Dipendente Pubblico

Prov. N.

Scheda n. 1 Scala 1:200

PIANO SEMINTERRATO

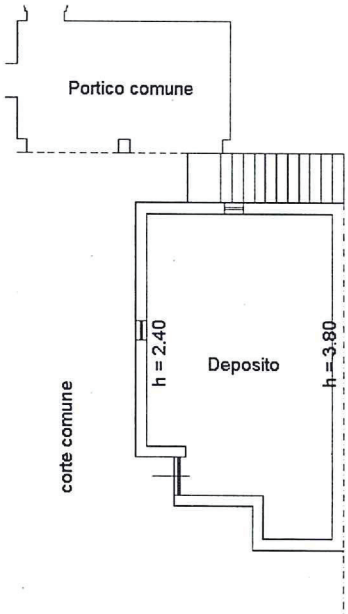

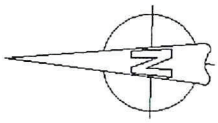

Catasto dei Fabbricati - Situazione al 23/07/2019 - Comune di CAMPOBASSO(B519) - < Foglio: 122 Particella: 94 - Subalterno 1 >
VIA CONTE VERDE n. 13 piano: S1 ;