Data: 01/09/2020 - n. T43025 - Richiedente: TRZNTN58L27F912O

Agenzia del Territorio
CATASTO FABBRICATI
Ufficio Provinciale di
Torino

Dichiarazione protocollo n. T00073780 del 17/02/2005	
Planimetria di u.i.u. in Comune di Torino	
Via Alberto Nota	civ. 5
Identificativi Catastali: Sezione: Foglio: 205 Particella: 85 Subalterno: 290	Compilata da: Zerlottin Giampietro Iscritto all'albo: Geometri Prov. Milano N. 8018

Scheda n. 1 Scala 1:200

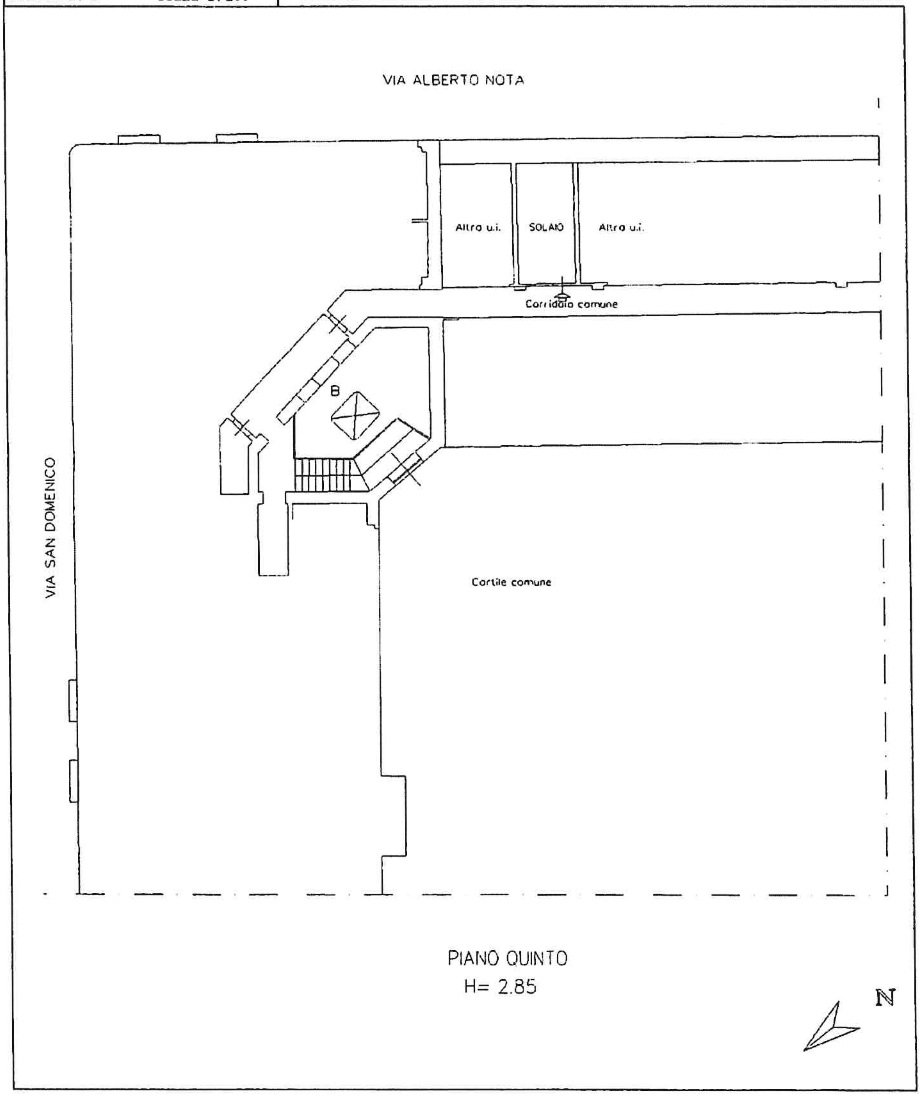

10 metri

Catasto dei Fabbricati - Situazione al 01/09/2020 - Comune di TORINO (L219) - < Foglio: 1219 - Particella: 52 - Subalterno: 290 >
VIA NOTA ALBERTO n. 5 piano: 5;

Data: 01/09/2020 - n. T43025 - Richiedente: TRZNTN58L27F912O
Totale schede: 1 - Formato di acquisizione: A4(210x297) - Formato stampa richiesto: A3(297x420)
~~Ultima planimetria in atti~~