MODULARIO
F. rig. rend. 497

MINISTERO DELLE FINANZE
DIPARTIMENTO DEL TERRITORIO

CATASTO EDILIZIO URBANO (RDL 13-4-1939, n. 652)

MOD. BN (CEU)

N. 200

Planimetria di u.i.u. in Comune di SAVIGNANO S/P via DOCCIA civ.

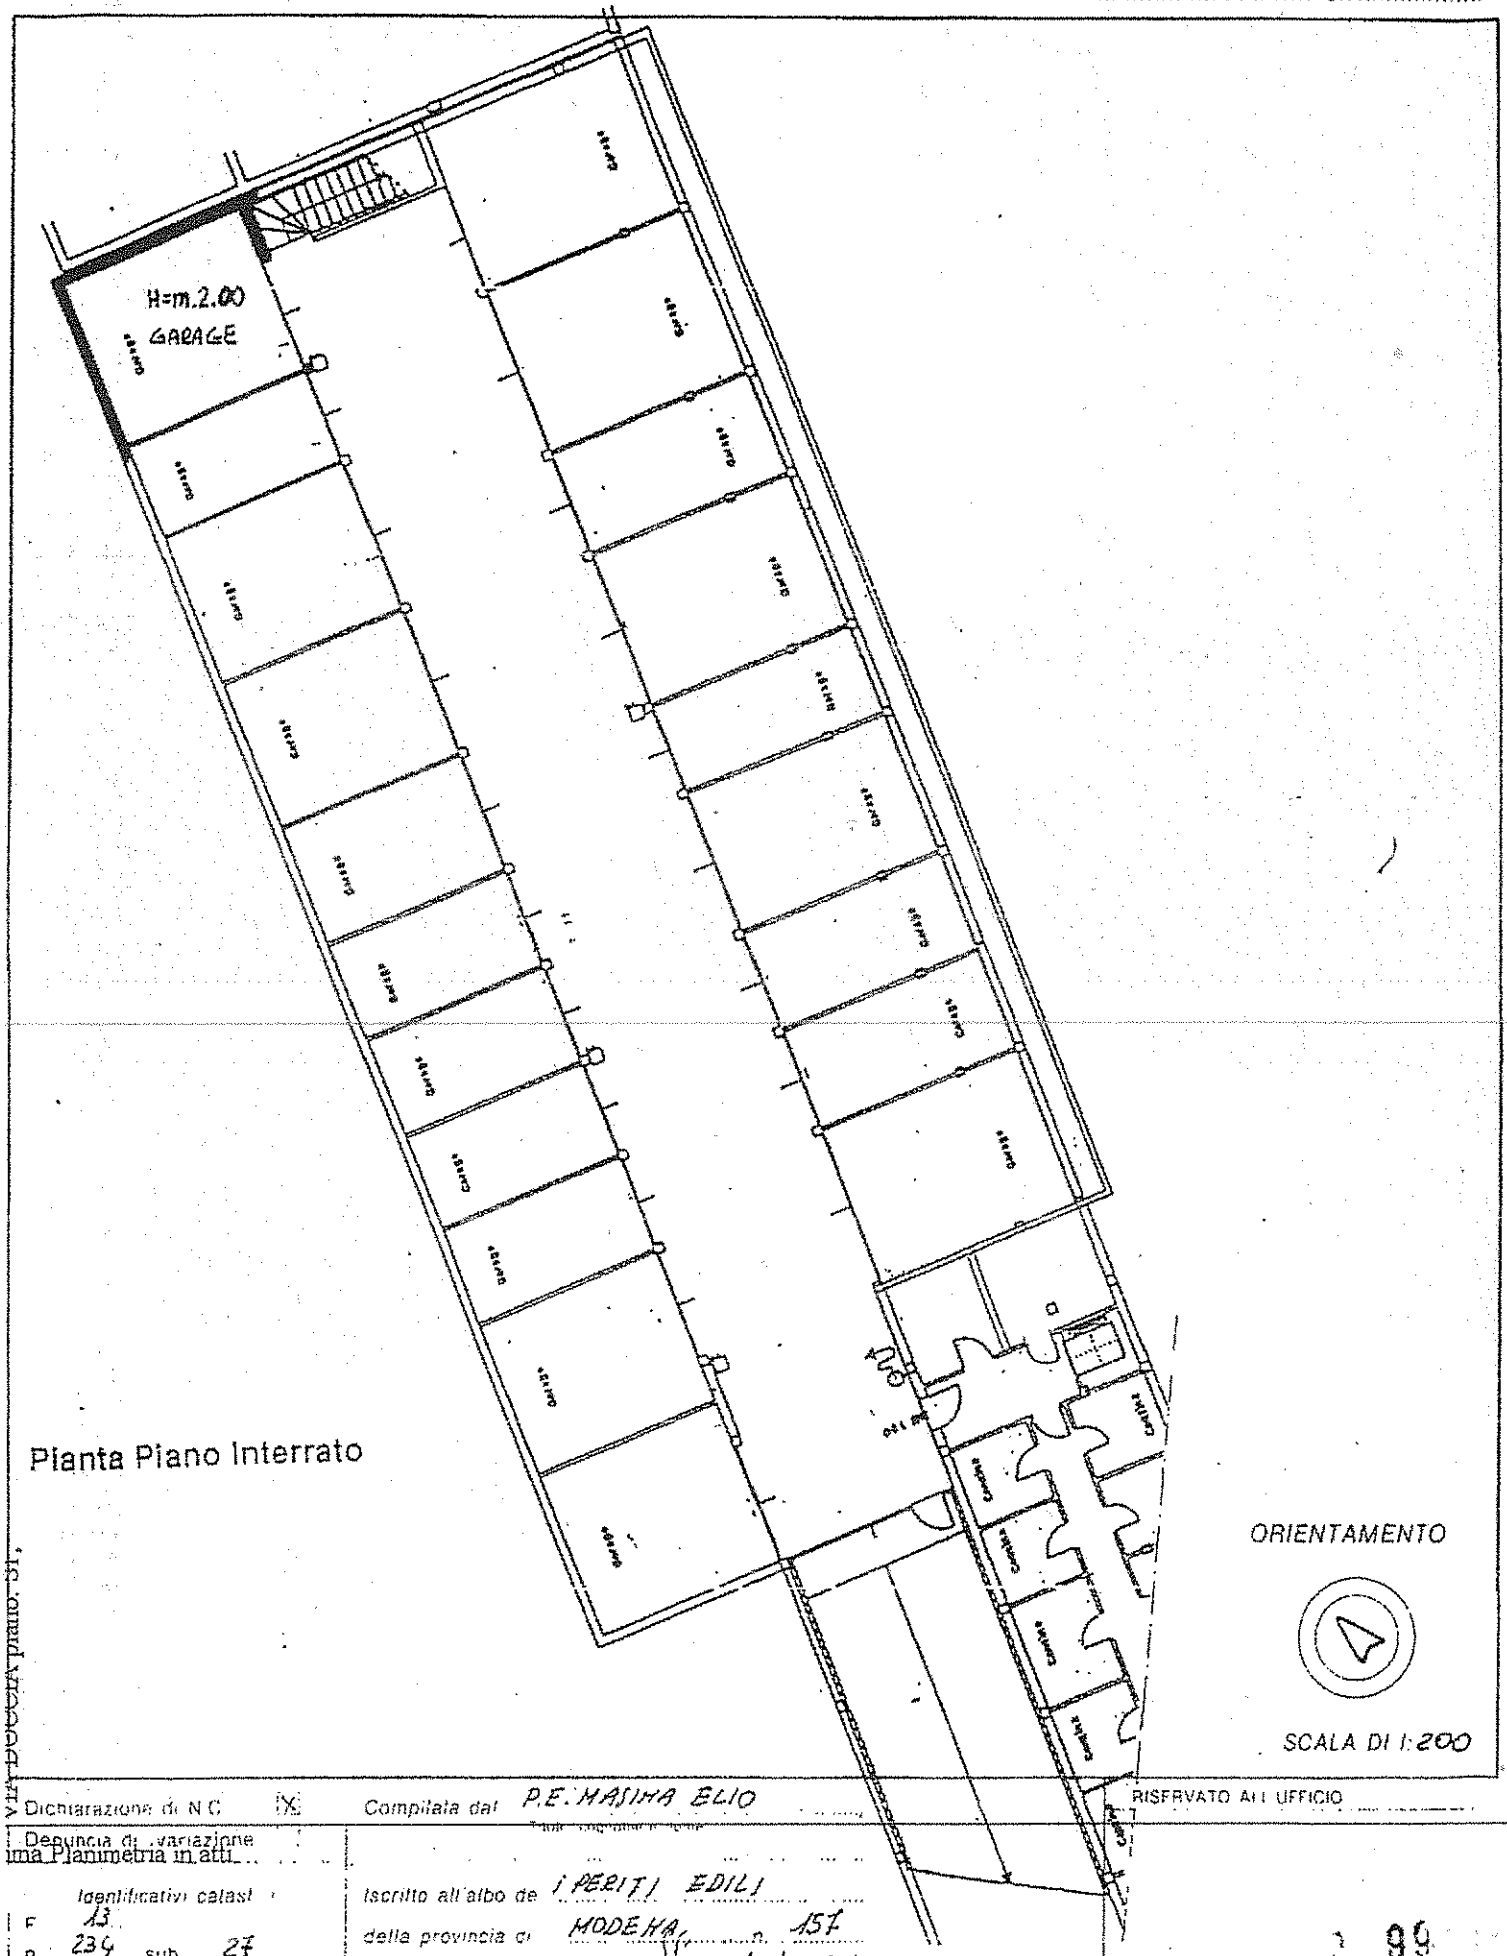

Dichiarazione di N.C. (X) Compilata dal P.E. MASINA ELIO

Denuncia di variazione

Planimetria in atti

Identificativi catastali: F. 13 n. 234 sub. 27

Iscritto all'albo dei PERITI EDILI della provincia di MODENA n. 157

Data 26/03/2009 Firma

RISERVATO AL UFFICIO

99

a presentazione: 07/01/1999 - Data: 26/03/2009 - n. MO0066274 - Richiedente EQUITALIA RICH.PROT.2646/09