


# SCHEDE CATASTALI


ELABORATO PLANIMETRICO


**Agenzia delle Entrate**  
**CATASTO FABBRICATI**  
 Ufficio provinciale di Varese


<b>ELABORATO PLANIMETRICO</b>	Compilato da: Carlini Alessandro	Espresso all'albo: Geometri	Prov. Torino	N. 8816
Cosme di Lavena Ponte Tresa	Sezione:	Foglio: 4	Particella: 369	Protocollo n. del
Dimostrazione grafica dei subalterni			Tipo Mappale n. 231465	del 15/10/2024
			Scala 1 : 500	

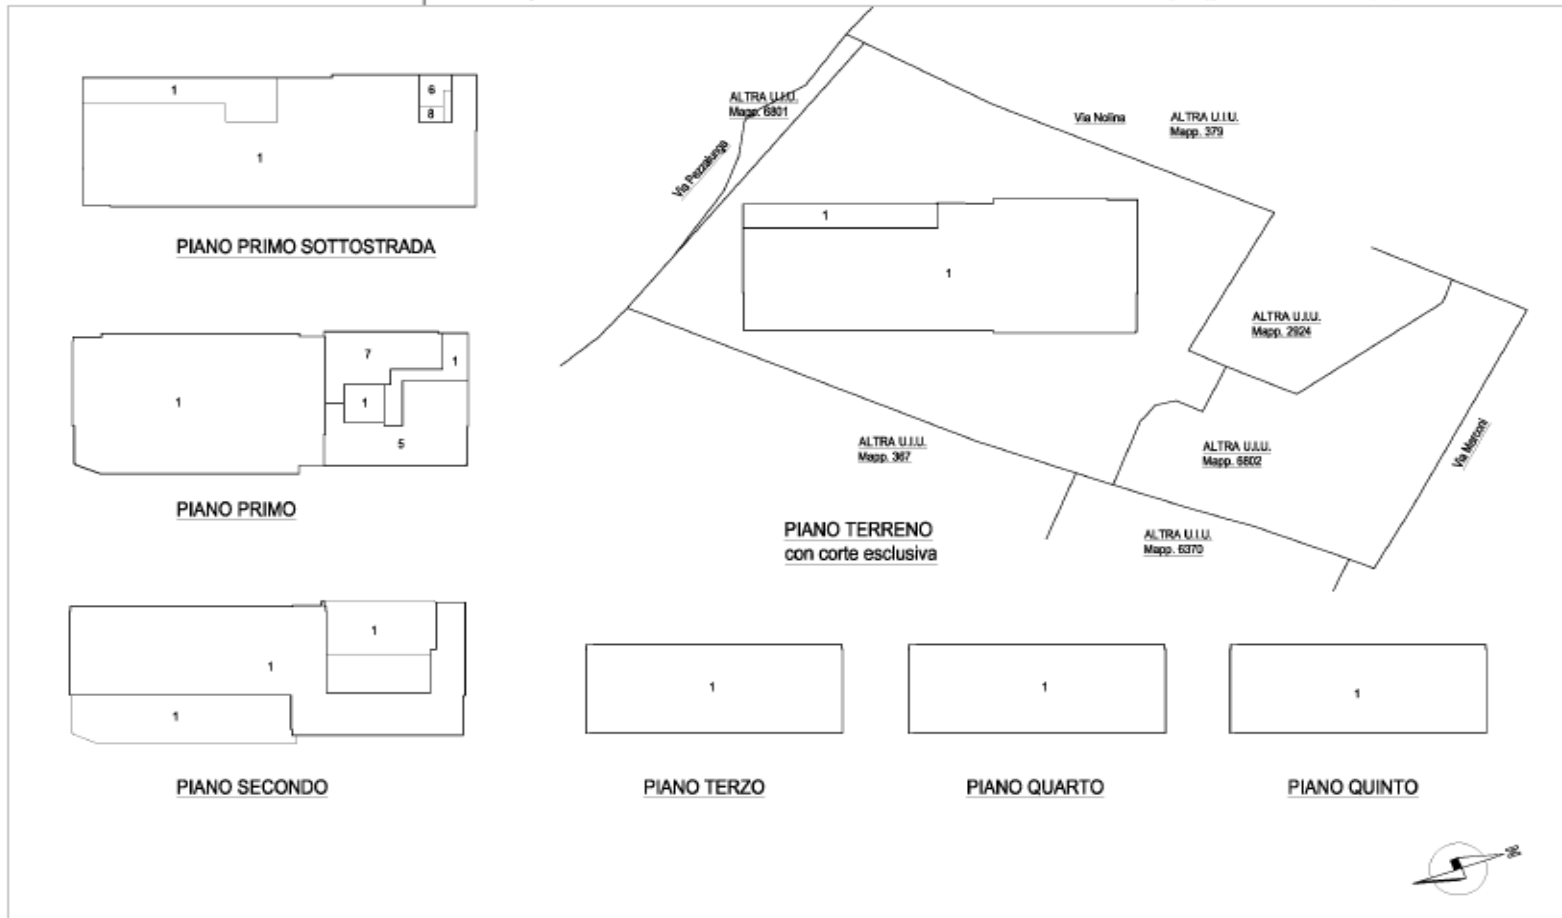

SUB 1

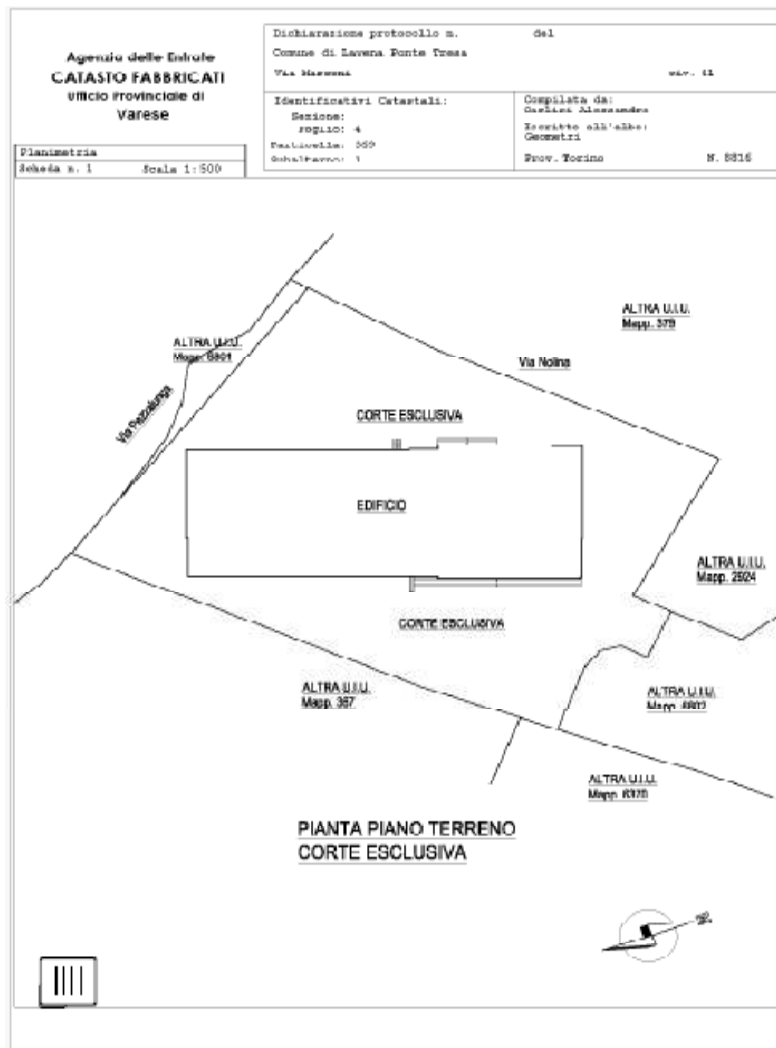

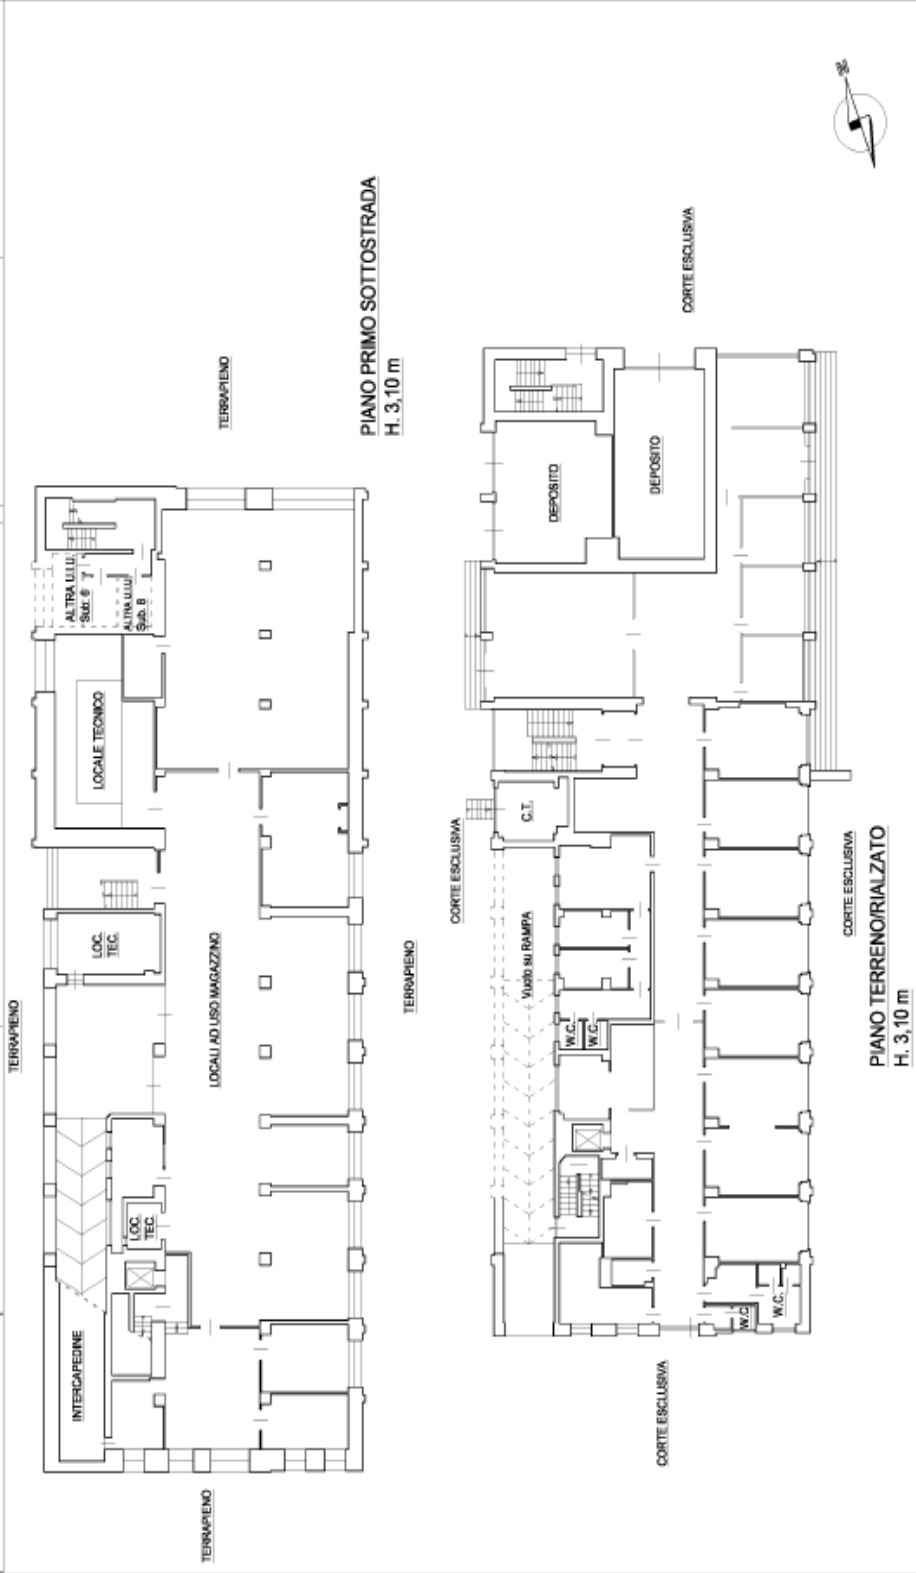

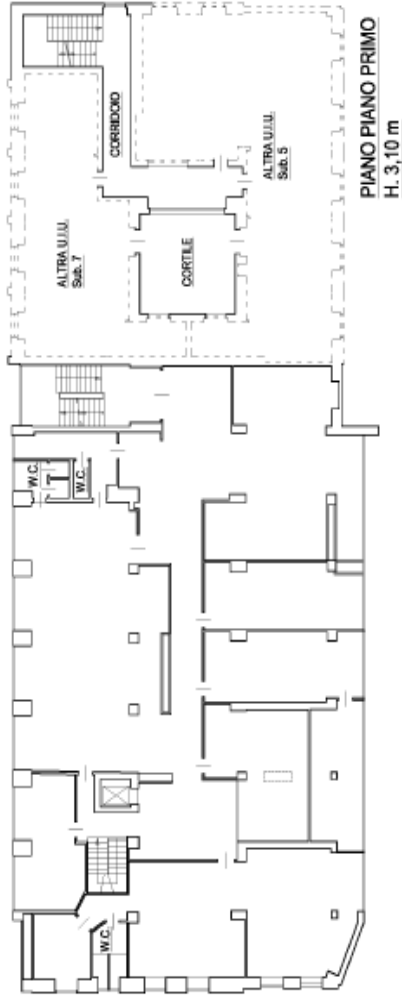



**Agenzia delle Entrate**  
**CATASTO FABBRICATI**  
 ufficio provinciale di  
 Varese

Dichiarazione particolare n.  
 Comune di Lavona Ponte Tresa  
 Via Marconi

del  
 osr. 41

Identificativi Catastrali:  
 Foglio: 4  
 Particella: 569  
 Subalterno: 1

Comune di:  
 Casciari Alessandro  
 Prov. Torino  
 M. 0016

Scala 1:200


Bozza n. 4



**PIANO PIANO TERZO**  
 H. 3,10 m



**PIANO PIANO QUARTO**  
 H. 3,10 m

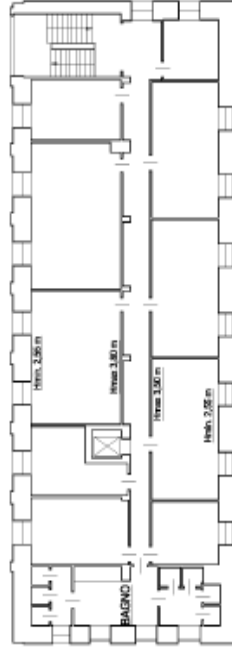

**PIANO PIANO QUINTO**  
 Hm. 3,10 m

