ELABORATO PLANIMETRICO
Compilato da: Colella Angelo
Iscritto all'albo: Geometri
Prov. Vibo Valentia N. 00117

Agenzia delle Entrate
CATASTO FABBRICATI
Ufficio Provinciale di
Vibo Valentia

Comune di Rombiolo	Protocollo n. VV0012451 del 09/03/2018
Sezione: Foglio: 11 Particella: 466	Tipo Mappale n. del
Dimostrazione grafica dei subalterni	Scala 1 : 500

PIANO TERRA

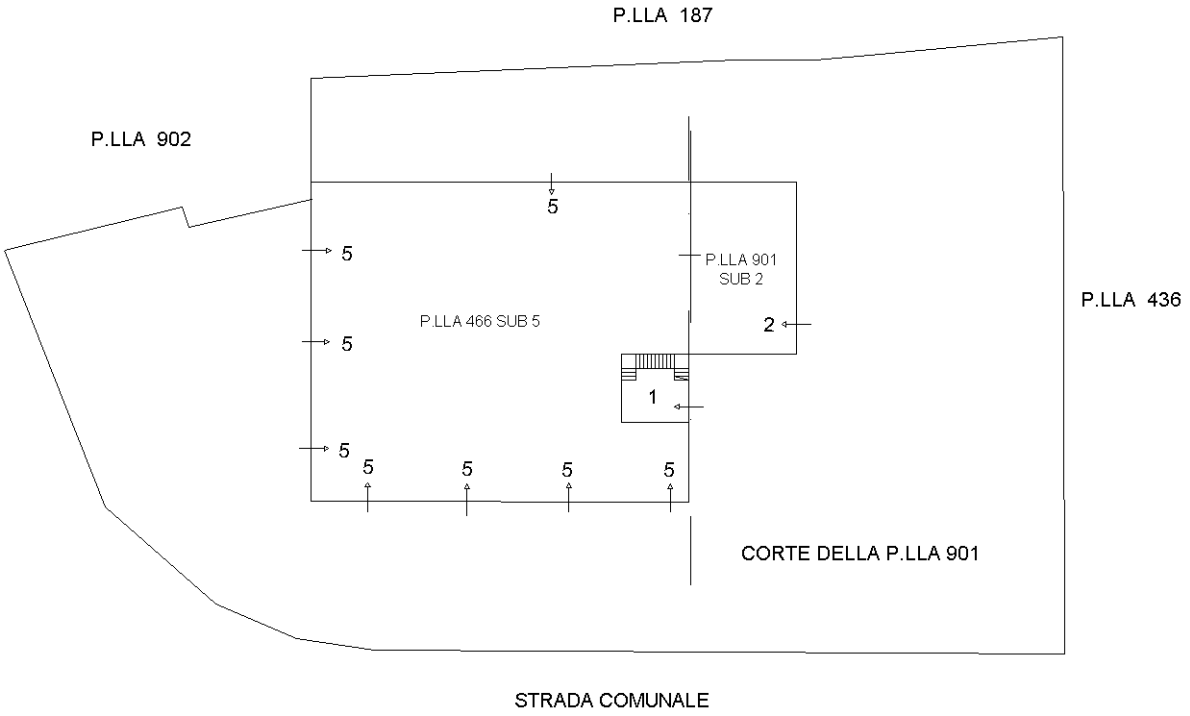

PIANO PRIMO

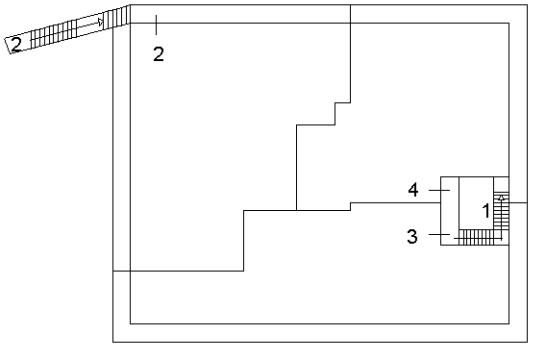

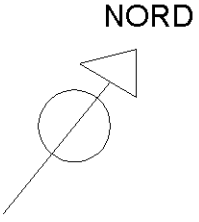

Ultima planimetria in atti

Elaborato Planimetrico - Catasto dei Fabbricati - Situazione al 30/05/2022 - Comune di ROMBIOLO(H516) - < Foglio 11 Particella 466 >