
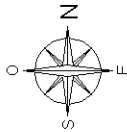


PIANO PRIMO SOTTOSTRADA

PIANO TERRA



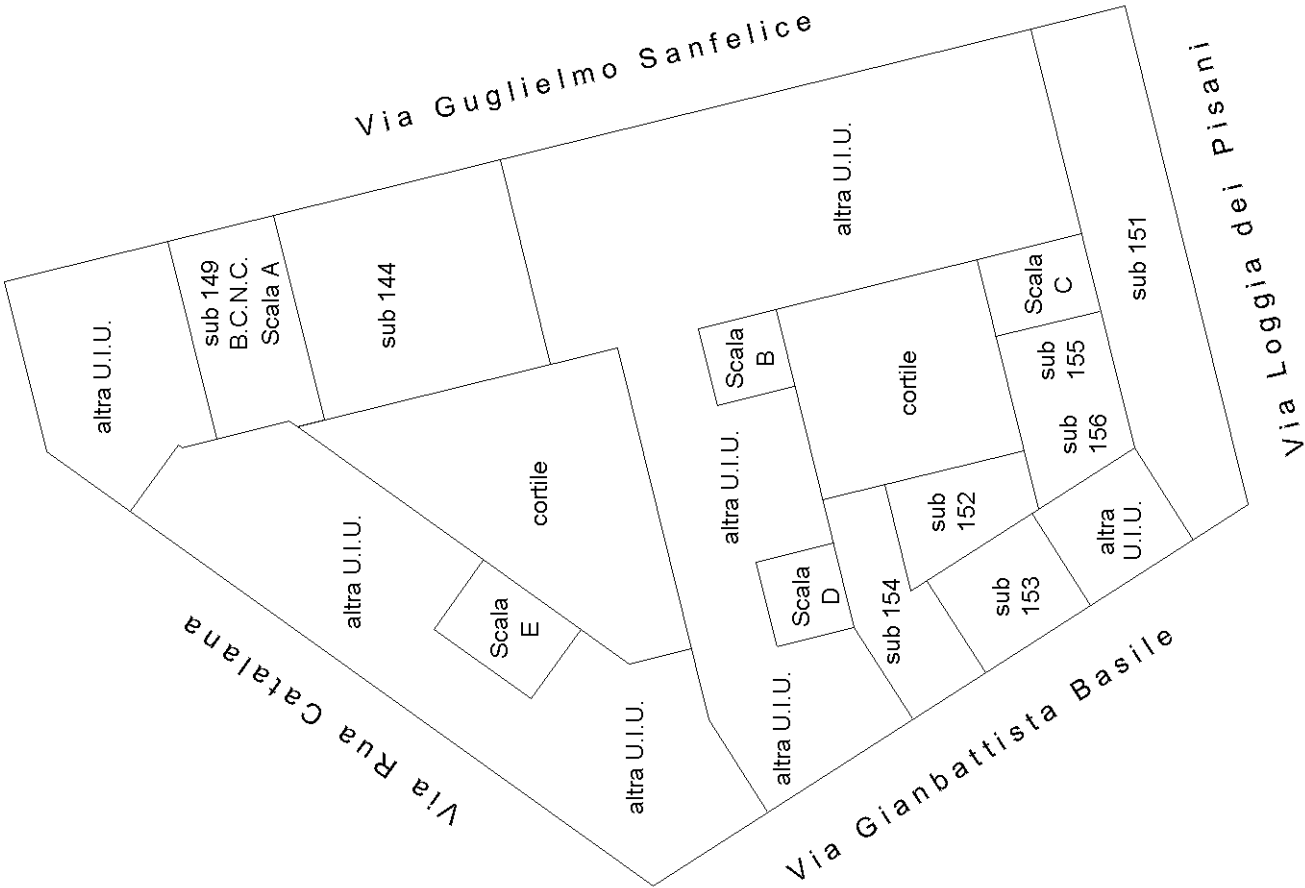


ELABORATO PLANIMETRICO	Compilato da: Muro Alessandro	Iscritto all'albo: Architetti	Prov. Salerno	N. 3530
Comune di Napoli	Sezione: POR	Foglio: 2	Particella: 9	Protocollo n. NA0251568 del 29/07/2023
Dimostrazione grafica dei subalterni				
Tipo Mappale n.			del	Scala 1 : 500

PIANO PRIMO

PIANO SECONDO

PIANO TERZO

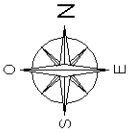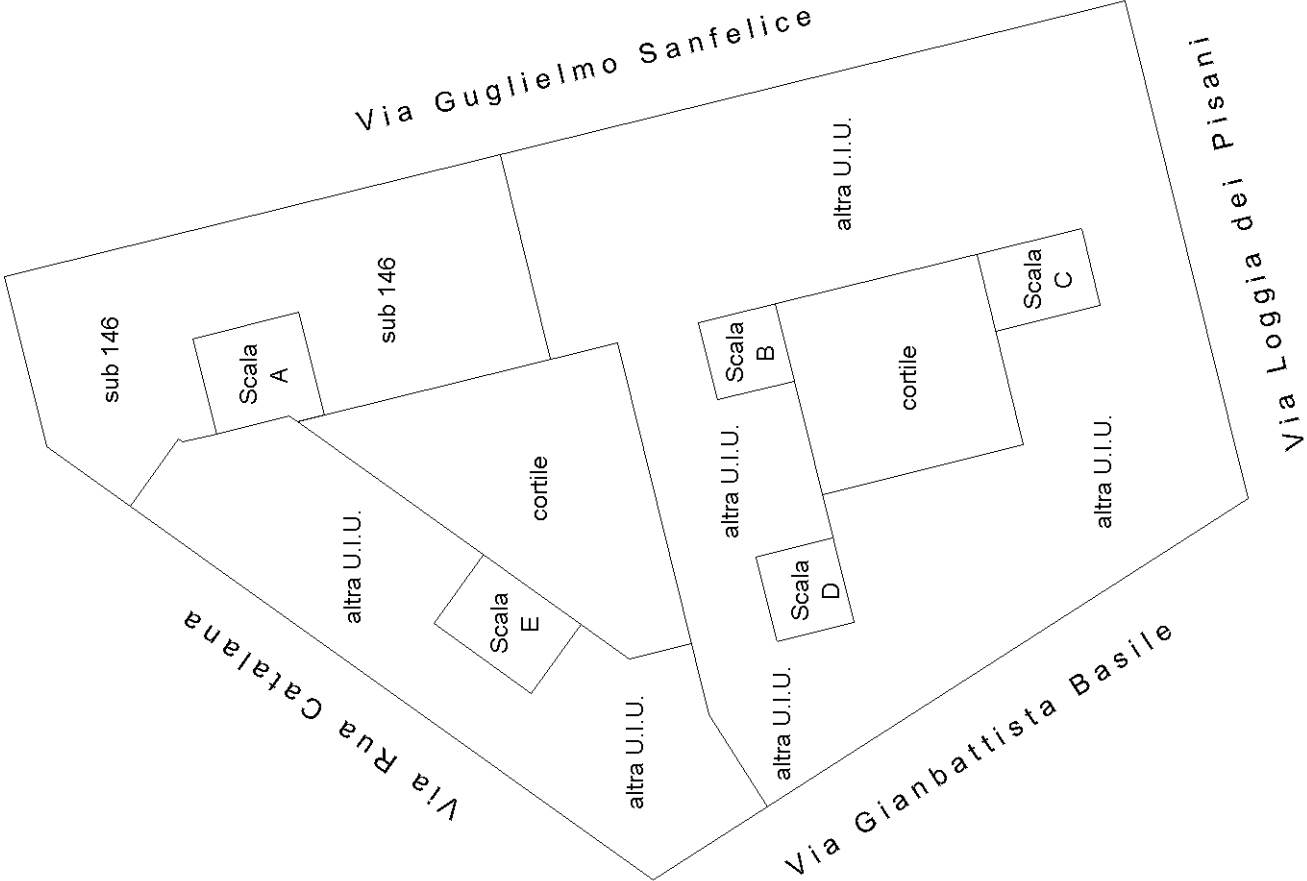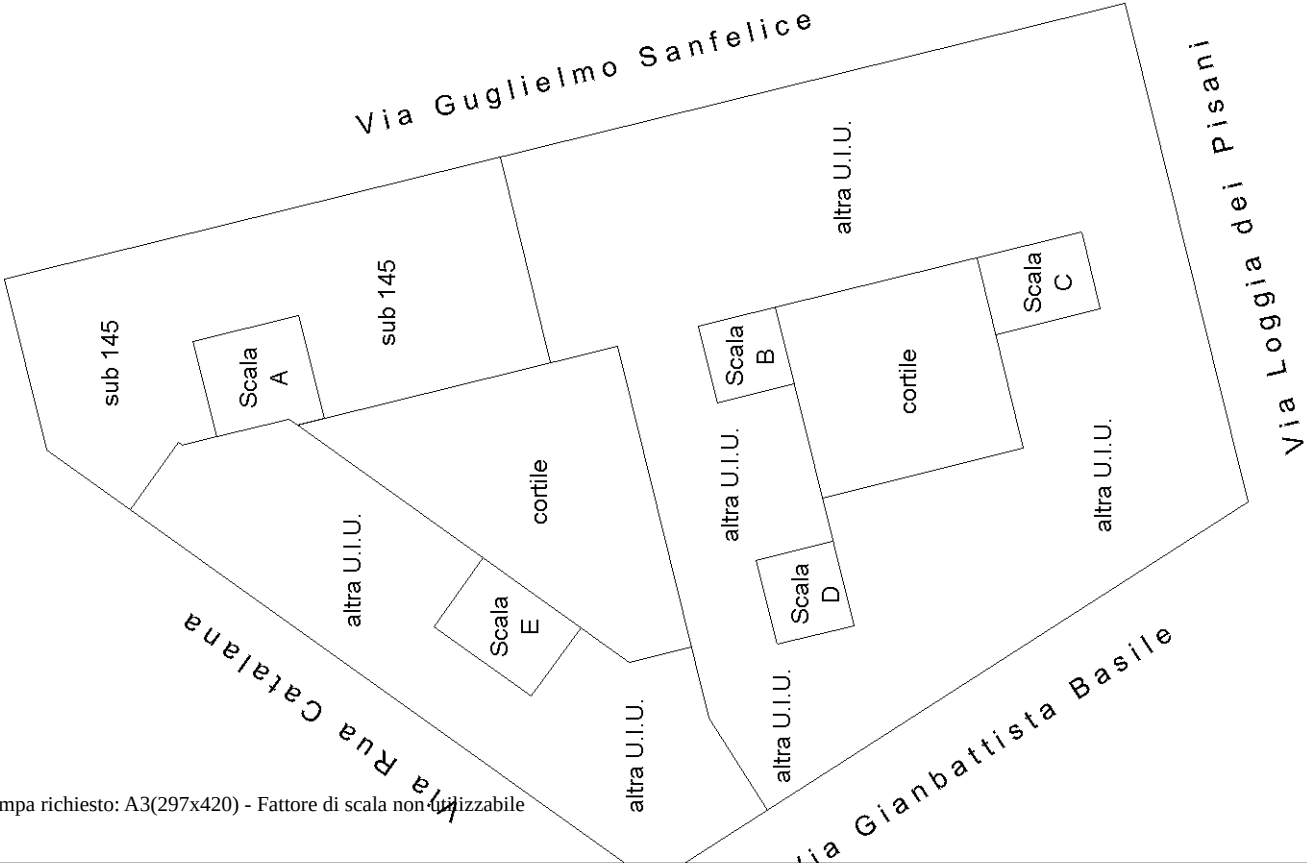


ELABORATO PLANIMETRICO	Compilato da: Muro Alessandro	Iscritto all'albo: Architetti	Prov. Salerno	N. 3530
Comune di Napoli	Sezione: POR	Foglio: 2	Particella: 9	Protocollo n. NA0251568 del 29/07/2023
Dimostrazione grafica dei subalterni				
Tipo Mappale n. del			Scala 1 : 500	

PIANO QUARTO



PIANO QUINTO

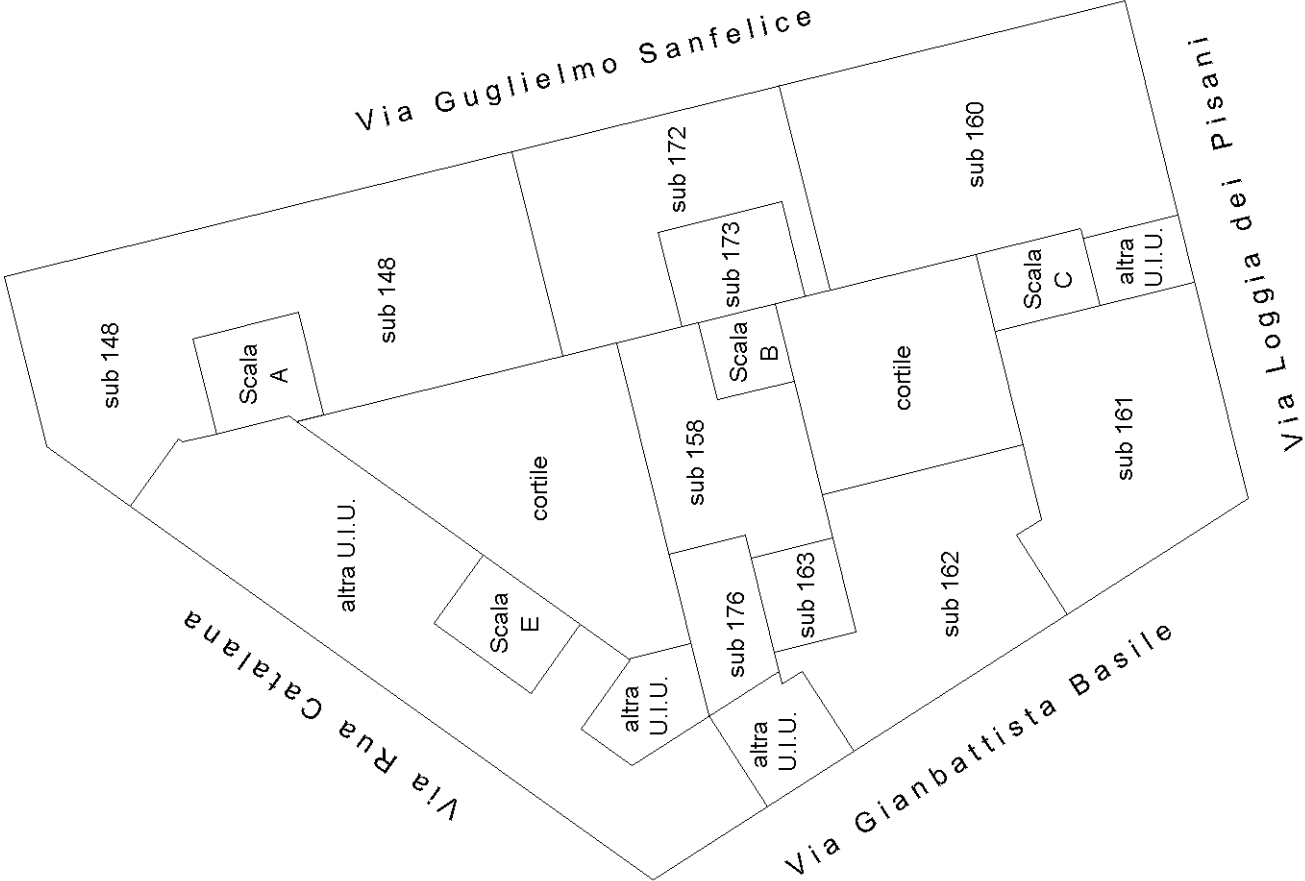

PIANO SESTO

