Ultima planimetria in atti

Data presentazione: 01/01/1986 - Data: 29/02/2024 - n. T241621 - Richiedente: Telematico

Totale schede: 1 - Formato di acquisizione: fuori standard (296X647) - Formato stampa richiesto: A4(210x297) - Fattore di scala non utilizzabile

ELABORATO PLANIMETRICO

COMUNE DI MARATEA
FOGLIO 48 MAPP. 384
RIF. TIPO MAPPALE N° 50412 DEL 25-07-86

04727145

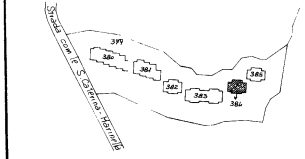

ESTRATTO DI MAPPA
FOGLIO 48

SCALA 1:2000

IL PRESENTE ELABORATO È STATO REDATTO DA:
MAIN WILLIAM
ISCRITTO ALL'ALBO DEI Geometri PROV. Modena N° 1853
DATA 07 LUGLIO 1986
TIMBRO E FIRMA

MAIN WILLIAM GEOM. ALBO GEOMETRI Prov MODENA N. 1853 MODENA

LEGENDA:
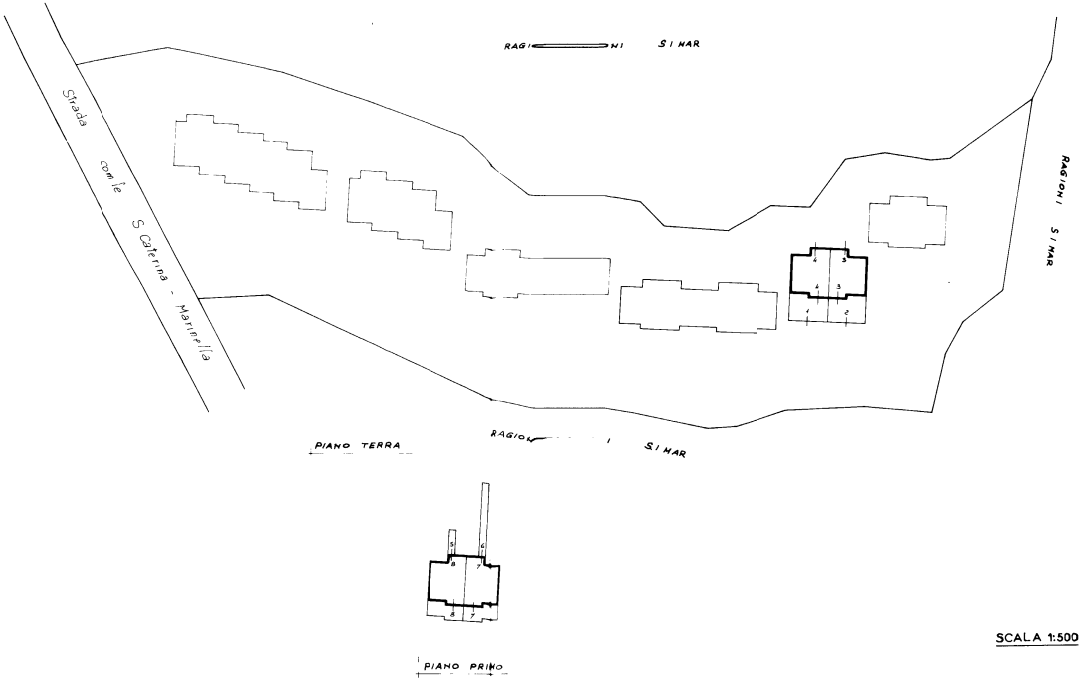
FLAGG	SUB	DESCRIZIONE	MAPP	SUB	DESCRIZIONE
384	1	AREA DI PERTINENZA ESCLUSIVA DEL			
		SUB 4 DI MQ 38			
	2	AREA DI PERTINENZA ESCLUSIVA DEL			
		SUB 3 DI MQ 38			
	3	ABITAZIONE - P.T. STRADA COM LE S. CATERINA			
	4	ABITAZIONE - P.T. STRADA COM LE S. CATERINA			
	5	AREA DI PERTINENZA ESCLUSIVA DEL			
		SUB 8 DI MQ 5			
	6	AREA DI PERTINENZA ESCLUSIVA DEL			
		SUB 7 DI MQ 16			
	7	ABITAZIONE - P.1 STRADA COM LE S. CATERINA			
	8	ABITAZIONE - P.1 STRADA COM LE S. CATERINA			
379		B.C.N.C. - AREA COMUNE AI NUMERI 380 - 381 - 382 - 383 - 384 - 385