Data: 04/03/2021 - n. RA0023554 - Richiedente AG.DEMANIO D.R. EMILIA ROMAGNA - Ultima Planimetria in atti

Agenzia delle Entrate
CATASTO FABBRICATI
Ufficio provinciale di Ravenna


Dichiarazione protocollo n. RA0069886 del 22/11/2019
Comune di Ravenna
Viale Marco Valerio Marziale civ. 3

Identificativi Catastali:
Sezione: RA
Foglio: 113
Particella: 355
Subalterno: 44


Compilata da:
Azzaroli Antonio
Iscritto all'albo:
Geometri
Prov. Ferrara N. 1932

PIANO TERRA

ORIENTAMENTO :

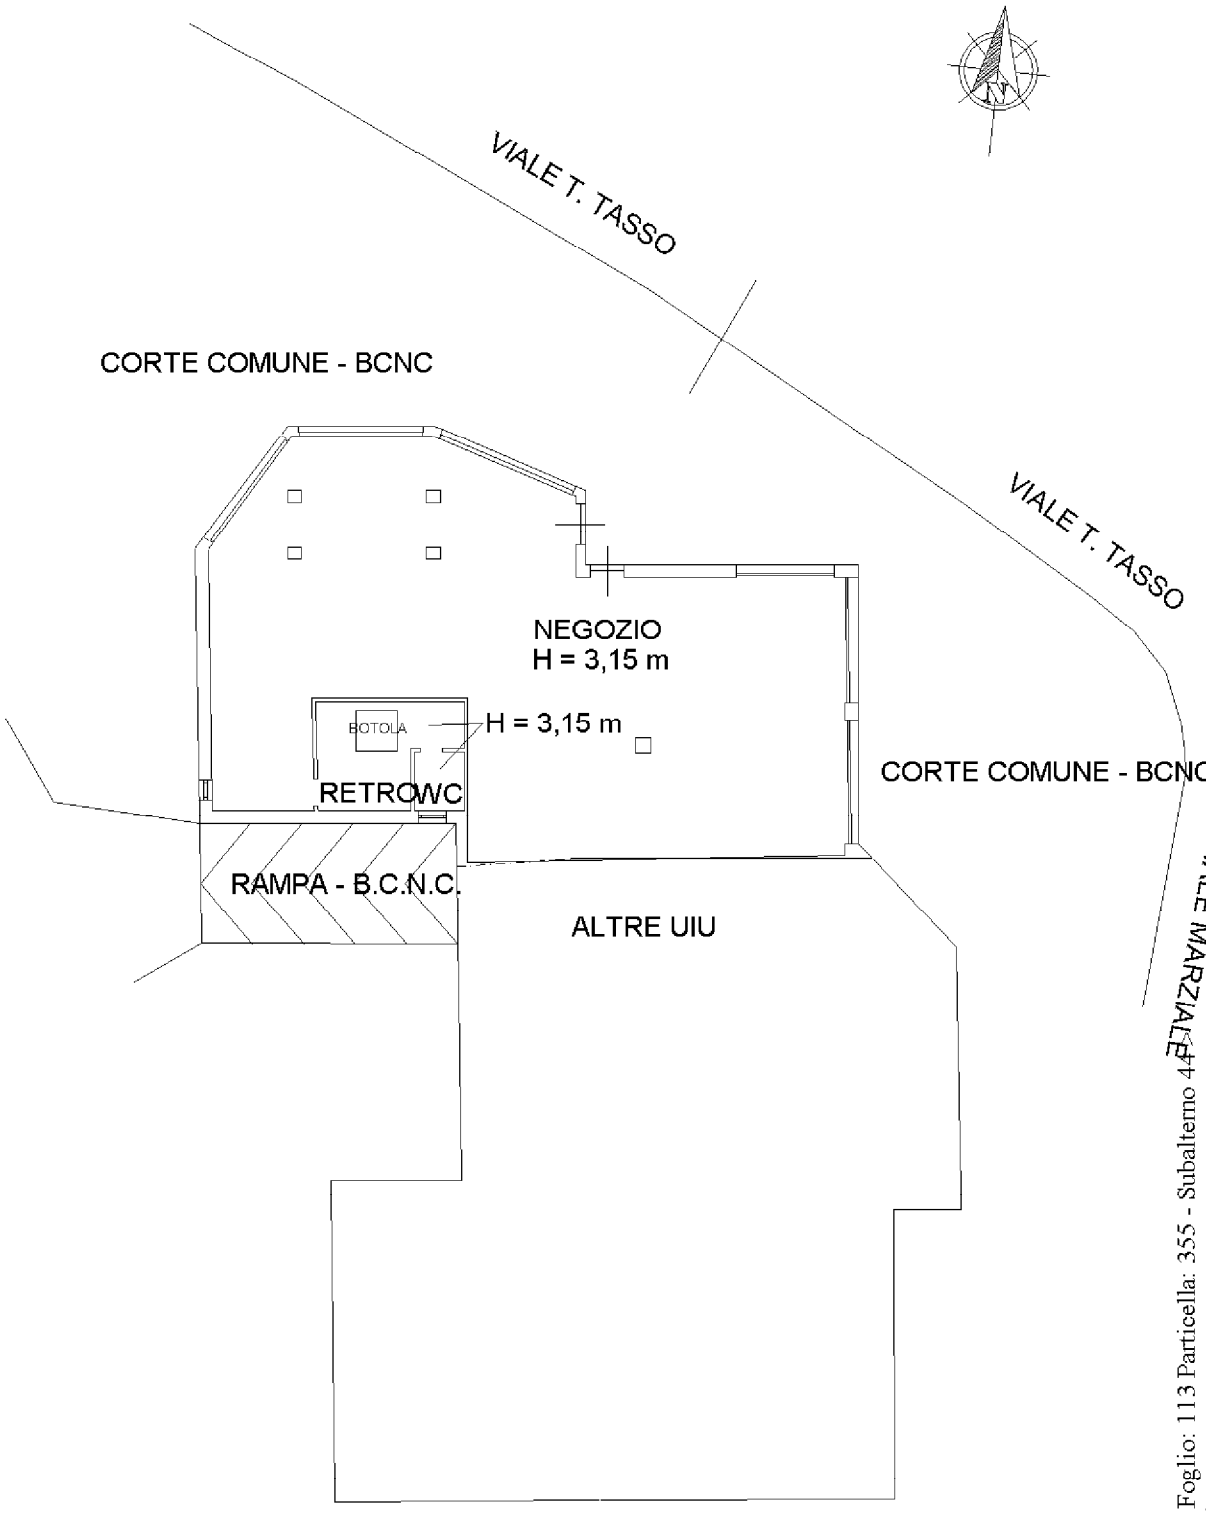

PIANO PRIMO SOTTOSTRADA

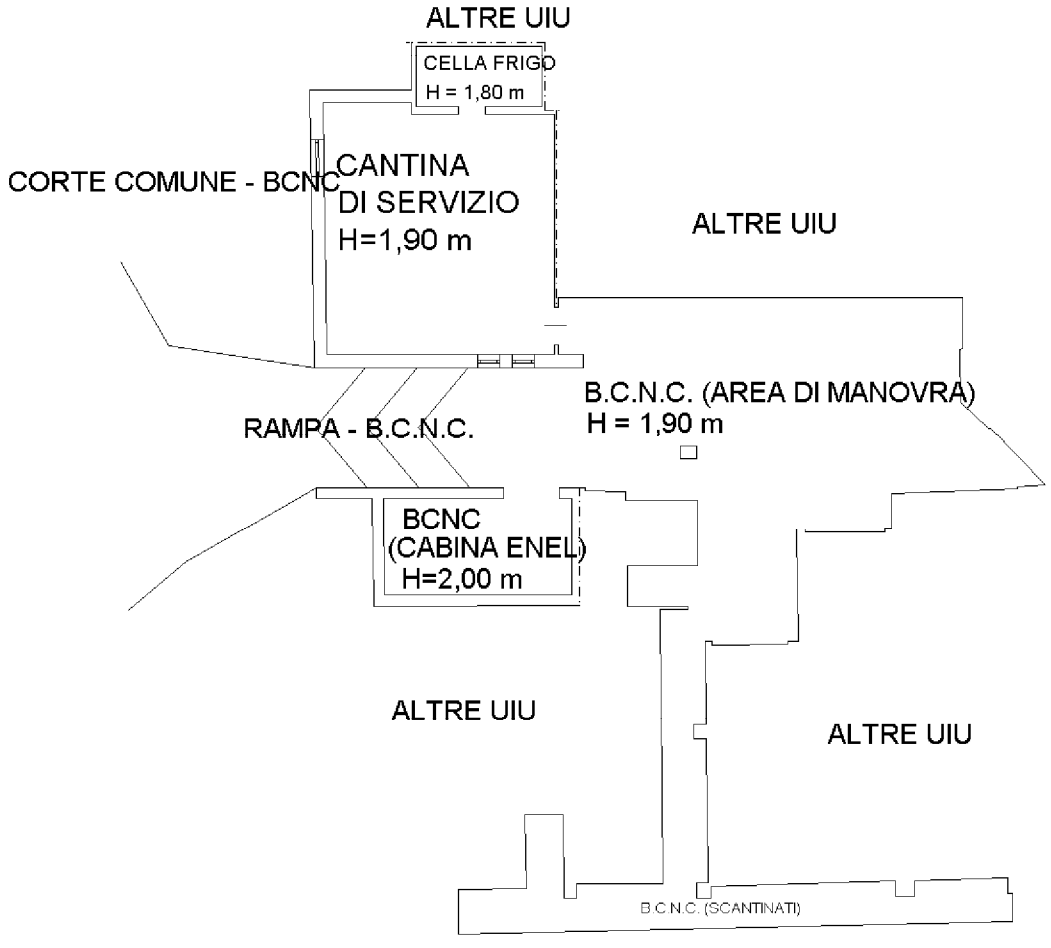

Planimetria - Scheda n. 1 Scala 1: 200

Catasto dei Fabbricati - Situazione al 04/03/2021 - Comune di RAVENNA(H199) - < Sezione Urbana: RA Foglio: 113 Particella: 355 - Subalterno 44 >
VIALE MARCO VALERIO MARZIALE n. 3 piano: S1-T;

Data: 04/03/2021 - n. RA0023554 - Richiedente AG.DEMANIO D.R. EMILIA ROMAGNA - Ultima Planimetria in atti
Tot.schede: 1 - Formato di acq.: A3(297x420) - Fatt. di scala: 1:1