Data presentazione: 07/01/1999 - Data: 02/09/2026 - n. MO0098035 - Richiedente: 97905320582

MODULARIO F - rig - rend - 497

MINISTERO DELLE FINANZE


DIPARTIMENTO DEL TERRITORIO

CATASTO EDILIZIO URBANO (RDL 13-4-1939, n. 652)

MOD BN (CEU)

RF 200

Planimetria di u.i.u. in Comune di SAVIGNANO S/P via DOCCIA civ.

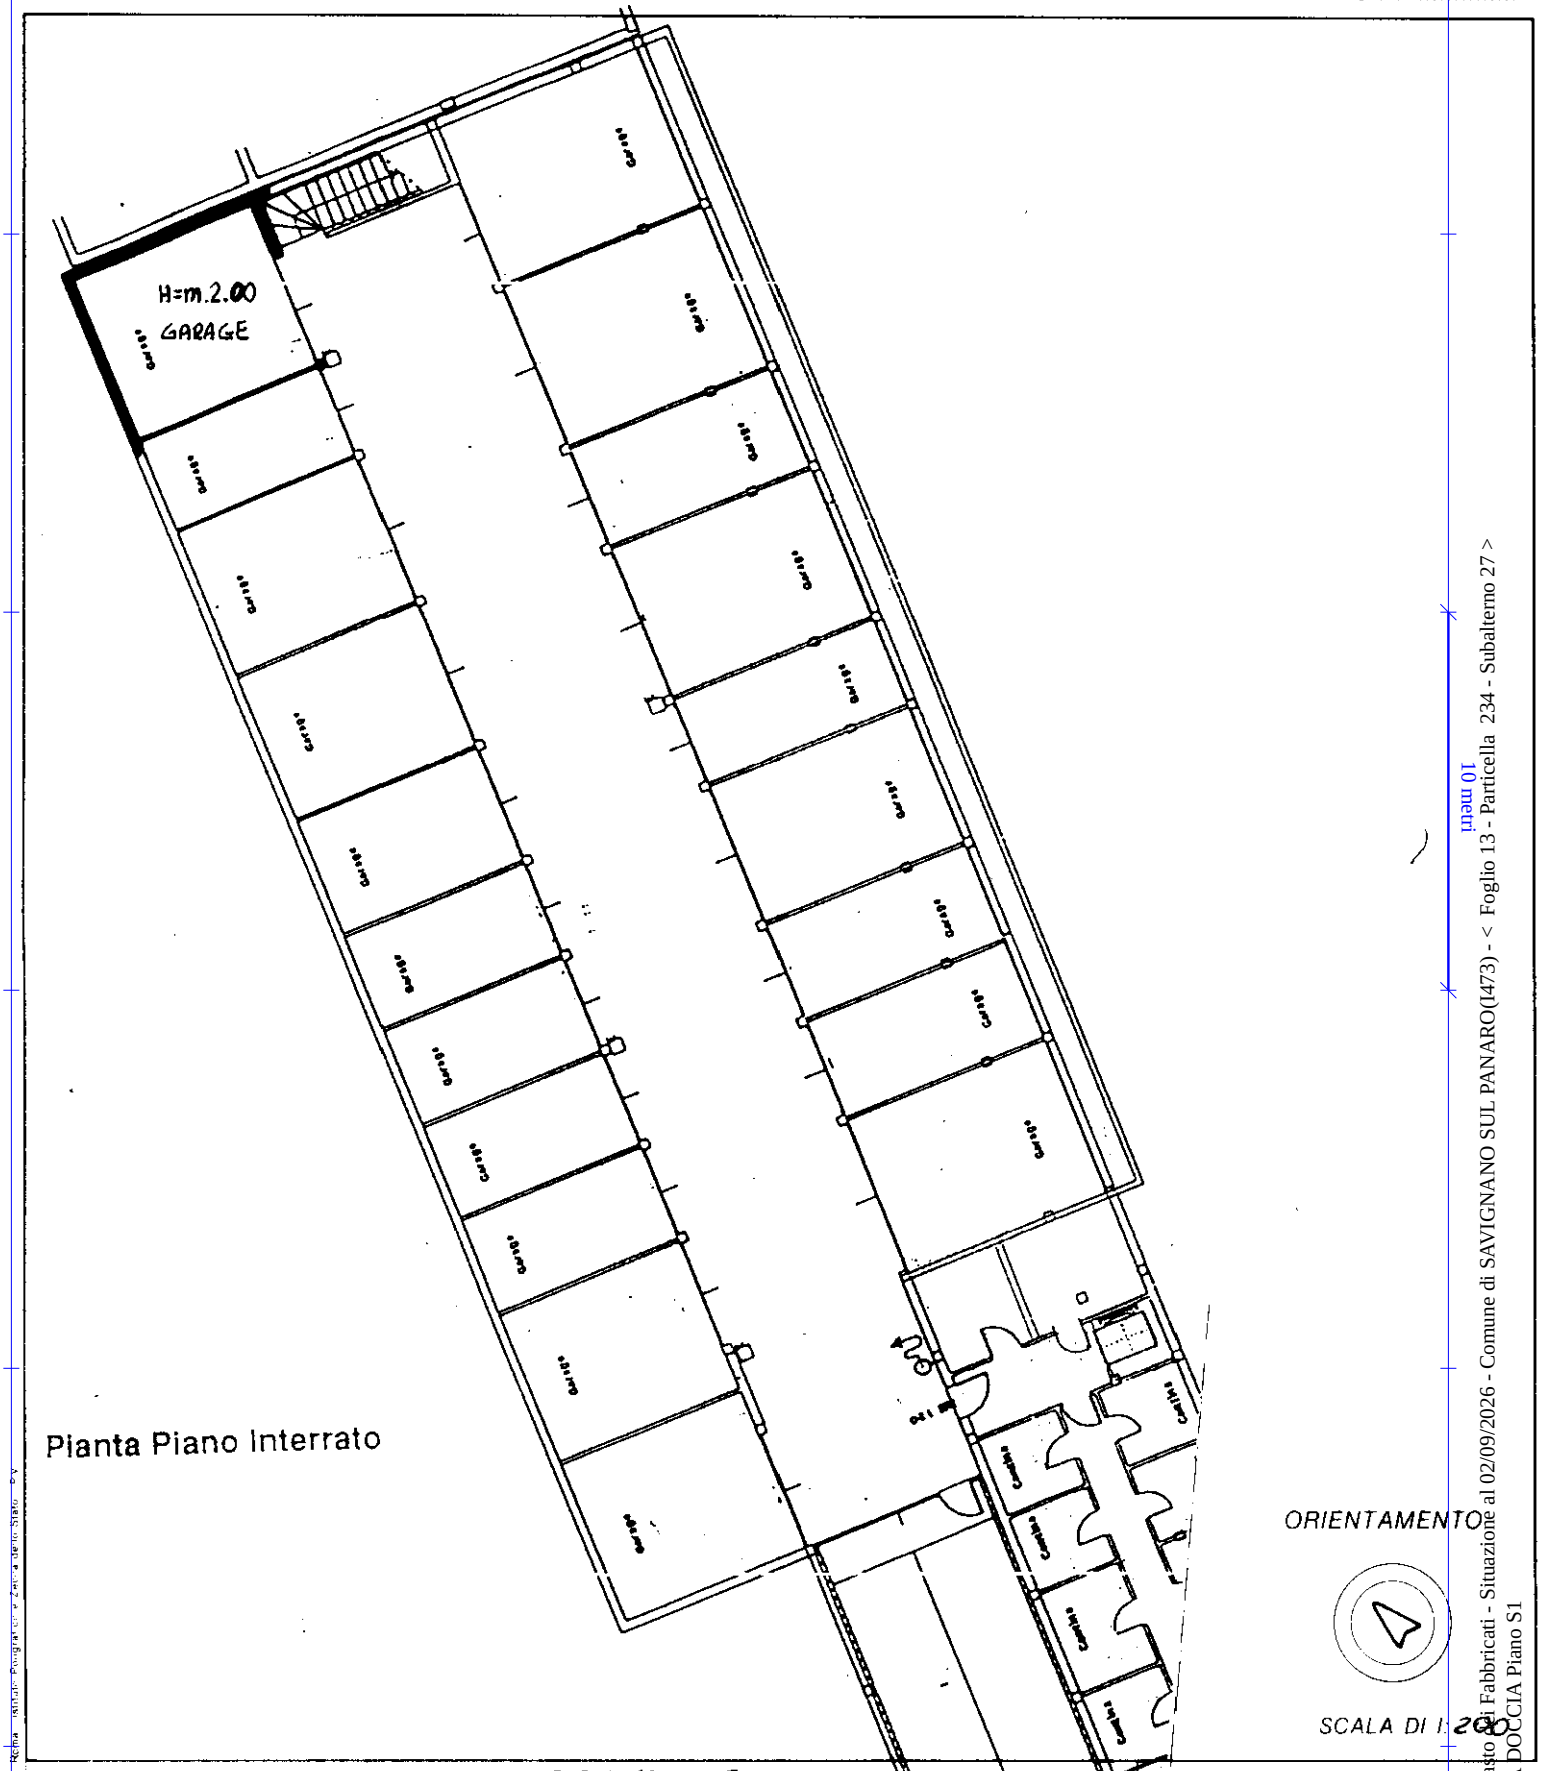

Pianta Piano Interrato

ORIENTAMENTO

SCALA DI 1:200

Catasto dei Fabbricati - Situazione al 02/09/2026 - Comune di SAVIGNANO SUL PANARO(I473) - < Foglio 13 - Particella 234 - Subalterno 27 >
VIA DOCCIA Piano S1

Dichiarazione di N.C. X
Denuncia di variazione

Compilata dal P.E. MASINA ELIO
Titolo, cognome e nome

I PERITI EDILI
della provincia di MODENA

data DICEMBRE 98 Firma

RISERVATO ALL'UFFICIO

Catasto Fabbricati Foglio 13 n. 234 sub 27

99

Ultima planimetria in atti

Data presentazione: 07/01/1999 - Data: 02/09/2026 - n. MO0098035 - Richiedente: 97905320582
Totale Schede: 1 - Formato di acquisizione: A4(210x297) - Formato stampa richiesto: A4(210x297)