Data presentazione: 18/06/1958 - Data: 10/03/2025 - n. T193694 - Richiedente: DRGCHR83P52I403E
Totale schede: 1 - Formato di acquisizione: fuori standard (420X516) - Formato stampa richiesto: A3(297x420)
Ultima planimetria in atti

MODULARIO F. - c. n. - 480

MINISTERO DELLE FINANZE
DIREZIONE GENERALE DEL CATASTO E DEI SERVIZI TECNICI ERARIALI

NUOVO CATASTO EDILIZIO URBANO

(R. DECRETO LEGGE 13 APRILE 1939, N. 652)

Planimetria dell'immobile situato nel Comune di Savogna — *Via fraz. Cepletischis*

Ditta Demanio Patrimoniale dello Stato

Allegata alla dichiarazione presentata all'Ufficio *Tecnico Erariale* (1) di *Udine*

(1) Tecnico Erariale o del Comune

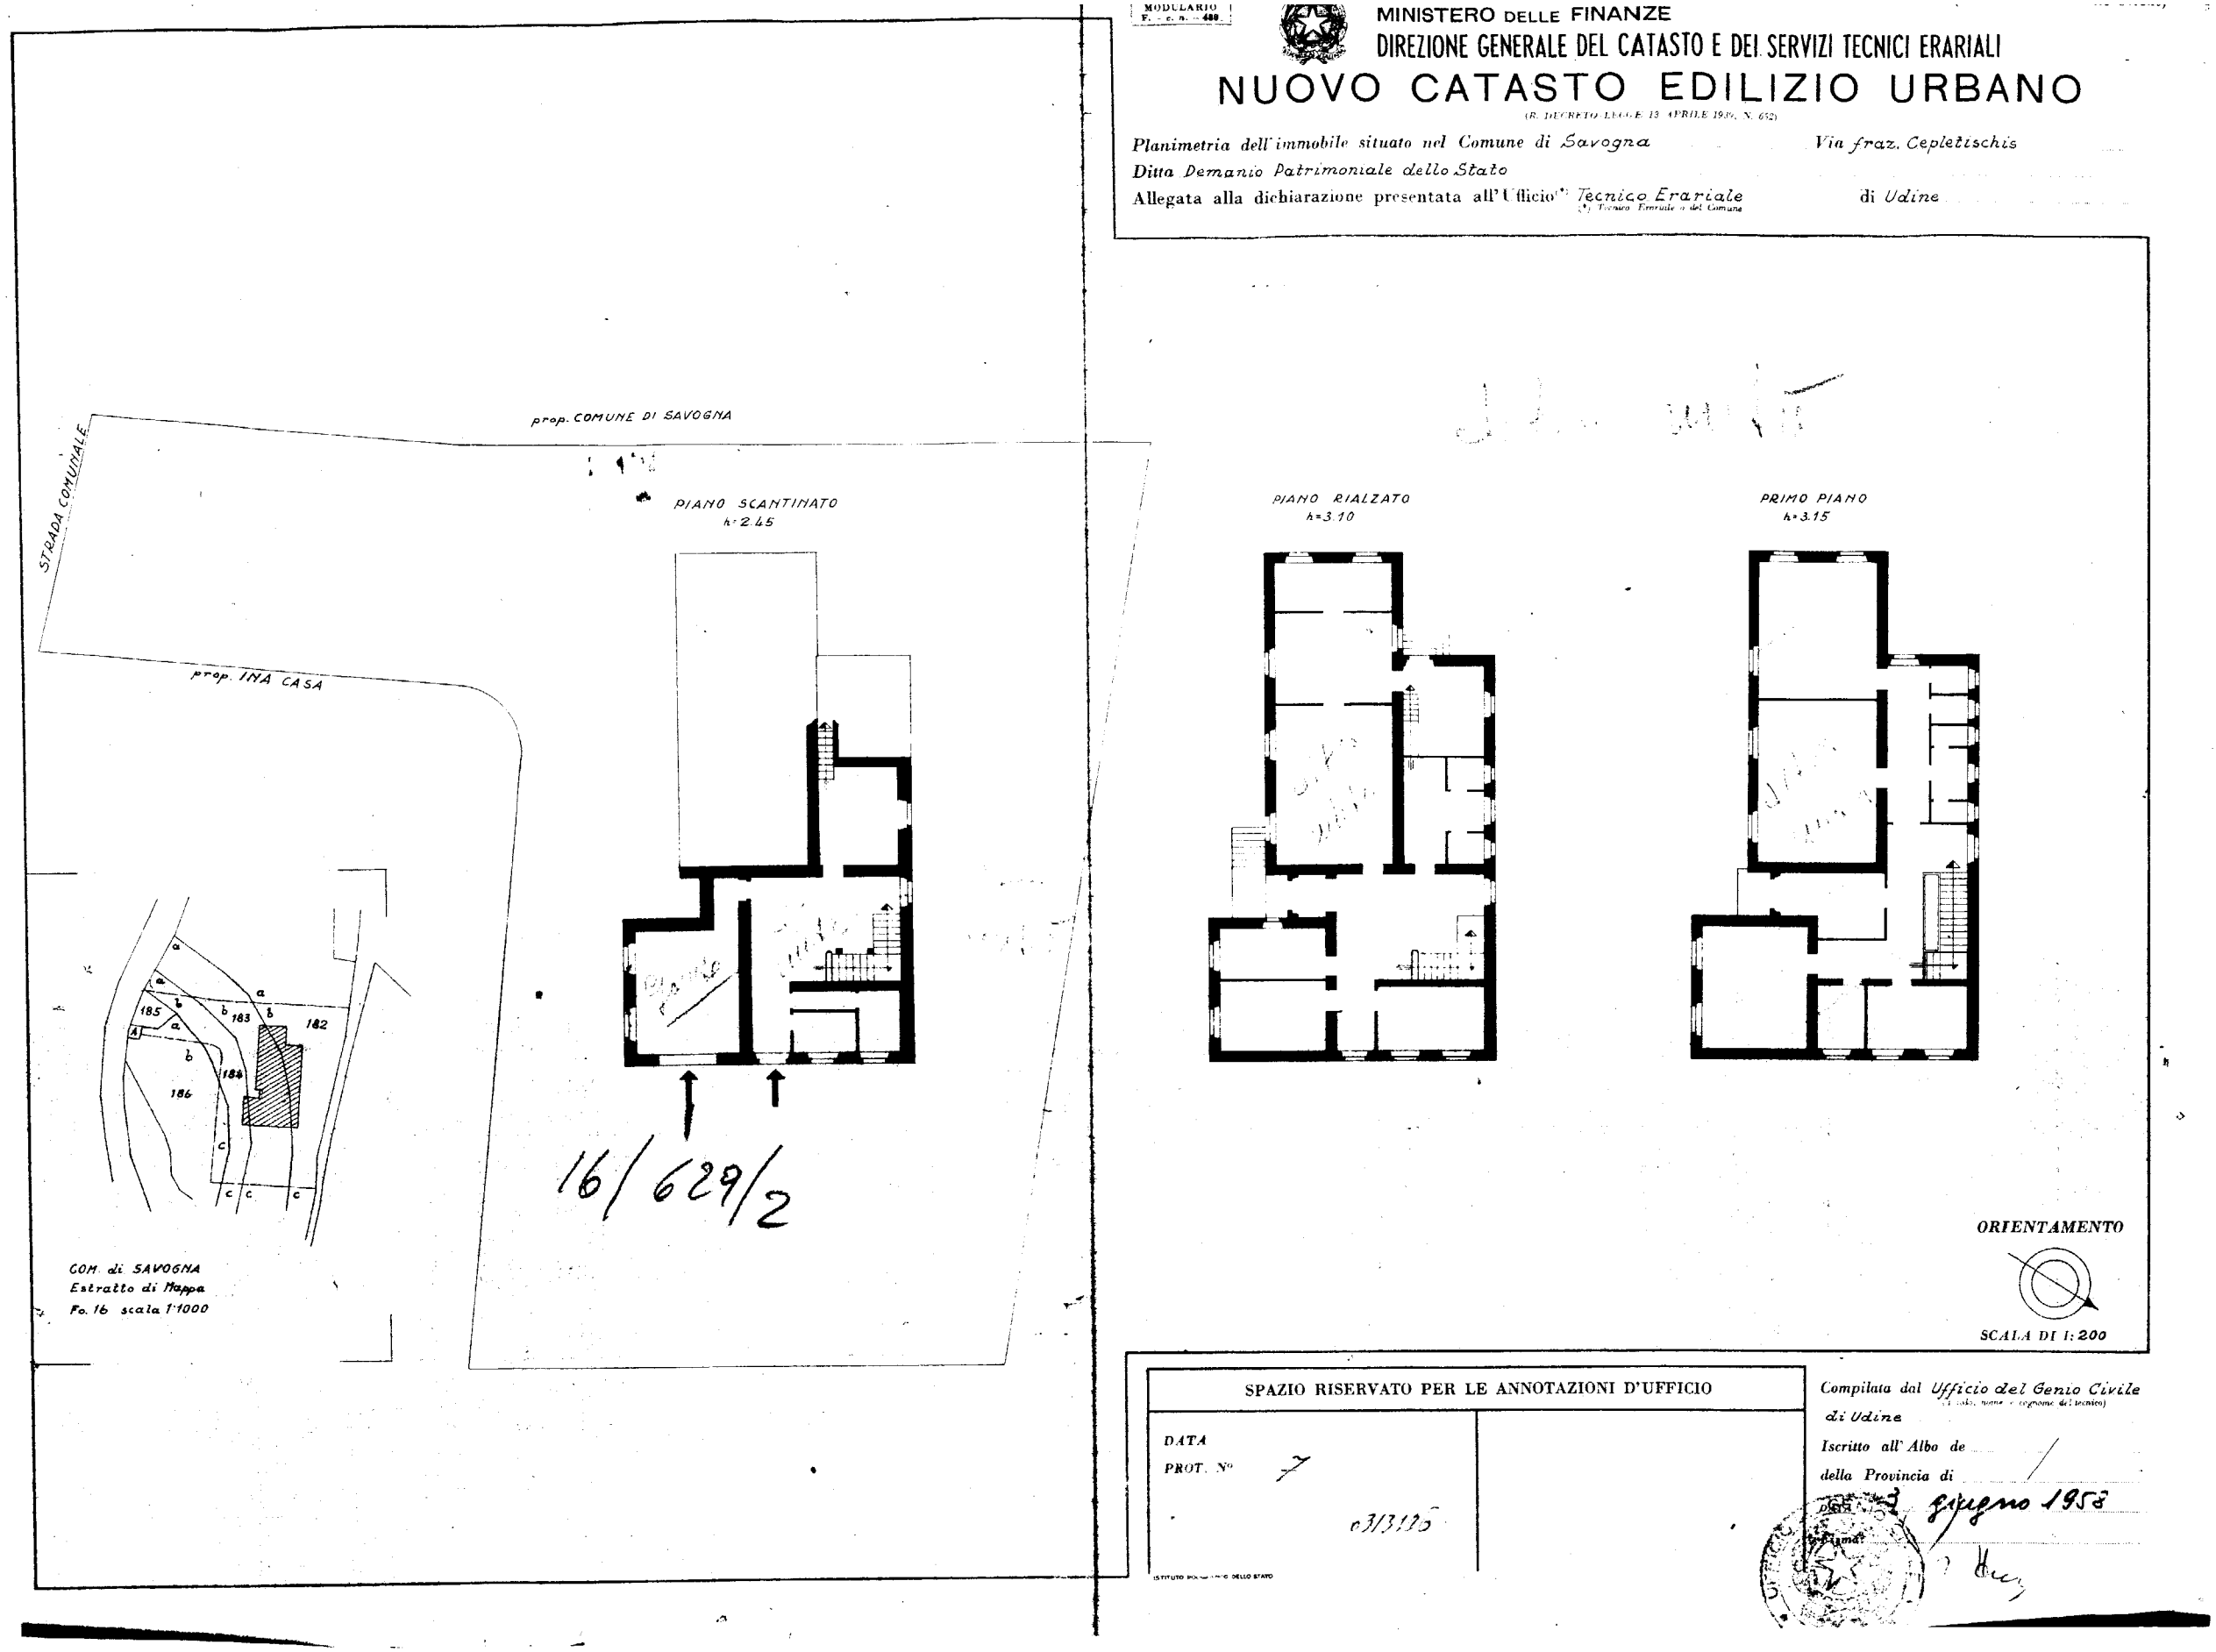

SPAZIO RISERVATO PER LE ANNOTAZIONI D'UFFICIO

DATA

PROT. N° 7

03/3135

(ISTITUTO POLIGRAFICO DELLO STATO)

Compilata dal Ufficio del Genio Civile di Udine
(1) (cifra, nome e cognome del tecnico)

Iscritto all'Albo de /

della Provincia di

DATA *2 giugno 1958*

Firma

10 metri