Agenzia del Territorio
CATASTO FABBRICATI
Ufficio Provinciale di
Udine

Dichiarazione protocollo n. UD0380810 del 09/11/2011

Planimetria di u.i.u. in Comune di Udine

Via Tiberio Deciani civ. 103

Identificativi Catastali:
Sezione:
Foglio: 33
Particella: 123
Subalterno: 1

Compilata da:
Forte Maurizio

Iscritto all'albo:
Geometri

Prov. Udine N. 01903

Scheda n. 1 Scala 1: 200

PIANO INTERRATO
H = 2.53

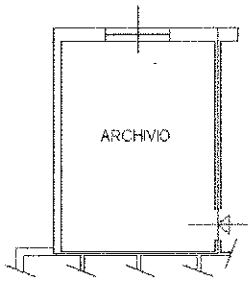

PIANO TERRA
H = 3,57

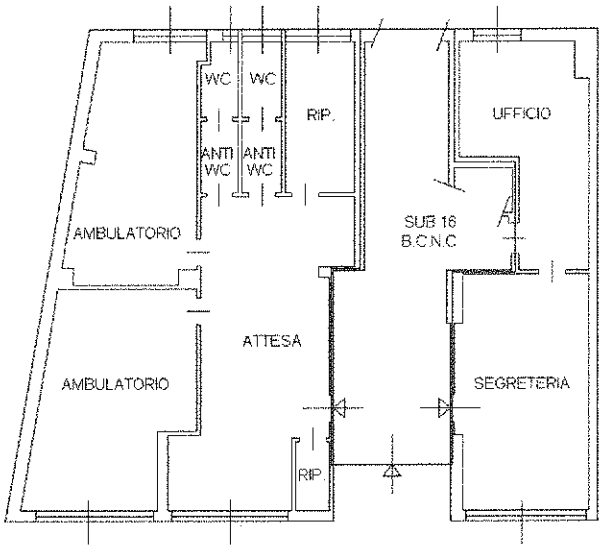

Catasto dei Fabbricati - Situazione al 18/06/2014 - Comune di UDINE(L483) - < Foglio: 33 Particella: 123 - Subalterno 1 >
VIA TIBERIO DECIANI n. 103 piano: S1-T;

Ultima Planimetria in atti